


Чертеж планировки территории

М 1:1000

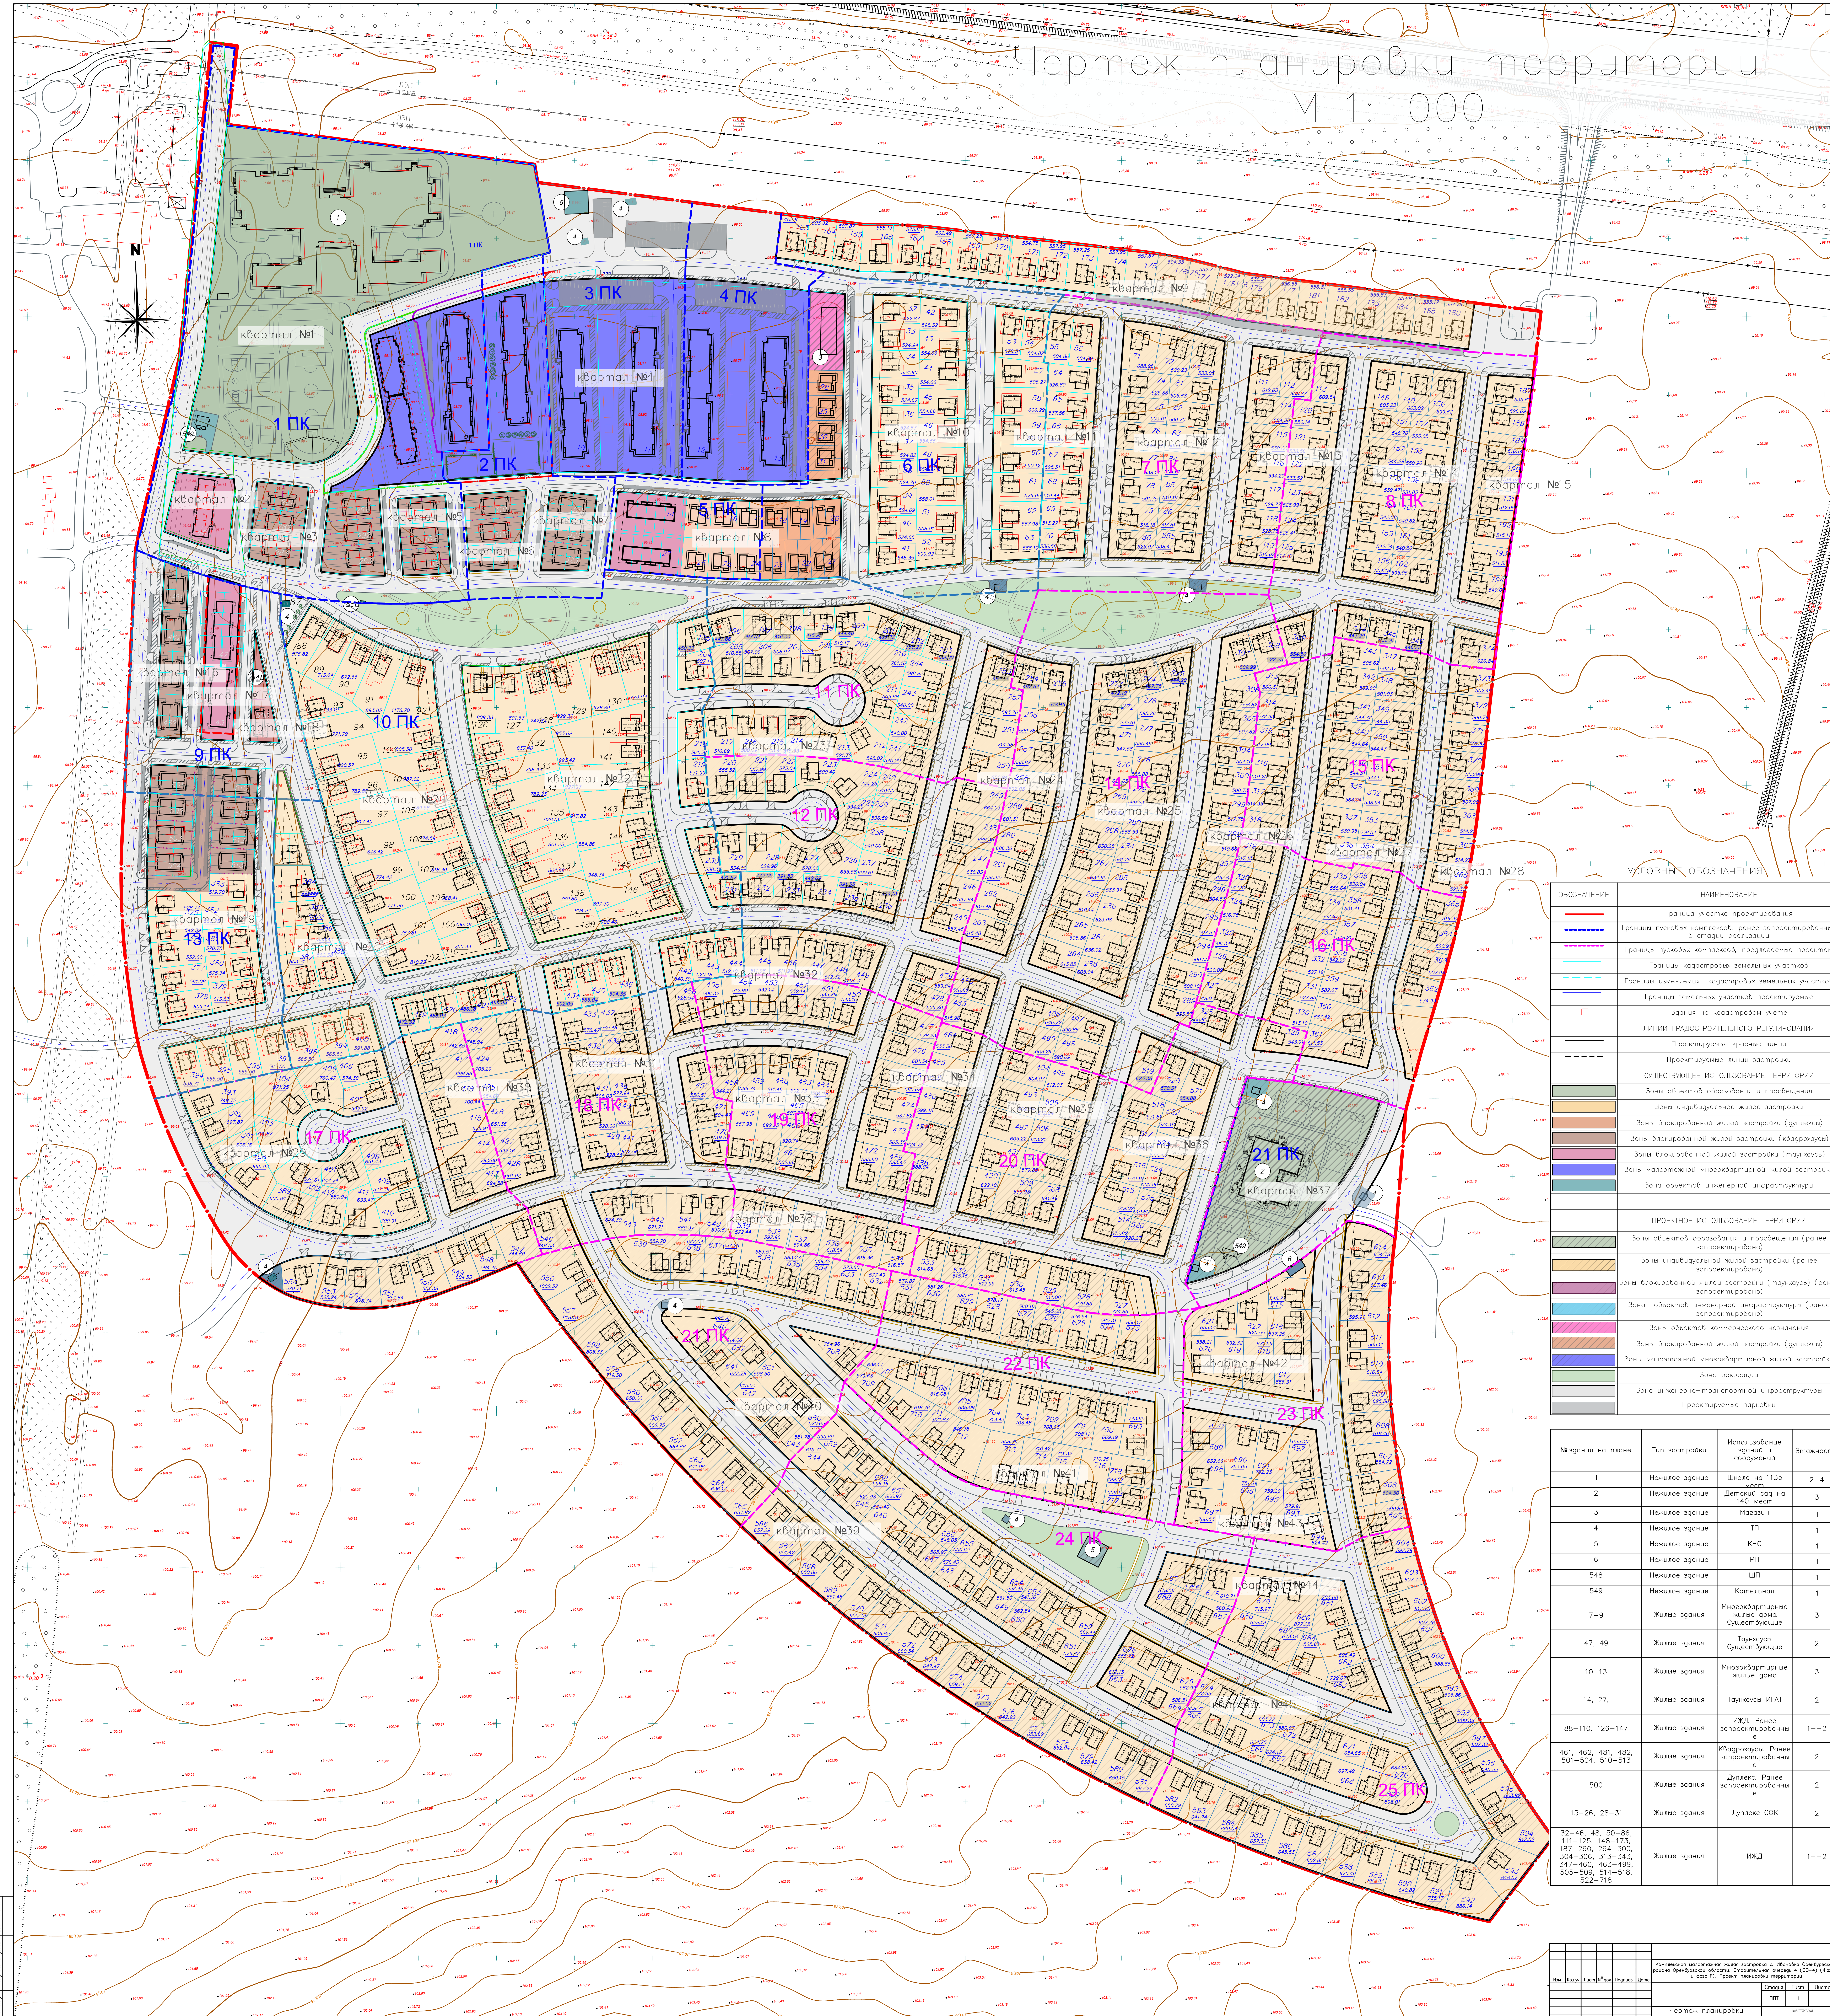

УСЛОВНЫЕ ОБОЗНАЧЕНИЯ

ОБОЗНАЧЕНИЕ	НАИМЕНОВАНИЕ
—	Граница участка проектирования
—	Границы пусковых комплексов, ранее запроектированных в стадии реализации
—	Границы пусковых комплексов, предлагаемые проектом
—	Границы кадастровых земельных участков
—	Границы изменений кадастровых земельных участков
—	Граница земельных участков проектируемые
□	Здания на кадастровом учете
—	ЛИНИИ ГРАДОСТРОИТЕЛЬНОГО РЕГУЛИРОВАНИЯ
—	Проектируемые красные линии
—	Проектируемые линии застройки
—	СУЩЕСТВУЮЩЕЕ ИСПОЛЬЗОВАНИЕ ТЕРРИТОРИИ
—	Зона объектов образования и просвещения
—	Зона индивидуальной жилой застройки
—	Зона блокированной жилой застройки (дуплексы)
—	Зона блокированной жилой застройки (квартиры)
—	Зона блокированной жилой застройки (таунхаусы)
—	Зона малоэтажной многоквартирной жилой застройки
—	Зона объектов инженерной инфраструктуры
—	ПРОЕКТНОЕ ИСПОЛЬЗОВАНИЕ ТЕРРИТОРИИ
—	Зона объектов образования и просвещения (ранее запроектировано)
—	Зона индивидуальной жилой застройки (ранее запроектировано)
—	Зона блокированной жилой застройки (таунхаусы) (ранее запроектировано)
—	Зона объектов инженерной инфраструктуры (ранее запроектировано)
—	Зона объектов коммерческого назначения
—	Зона блокированной жилой застройки (дуплексы)
—	Зона малоэтажной многоквартирной жилой застройки
—	Зона рекреации
—	Зона инженерно-транспортной инфраструктуры
—	Проектируемые парковки

№ здания на плане	Тип застройки	Использование зданий и сооружений	Этажность
1	Нежилое здание	Школа на 1135 мест	2-4
2	Нежилое здание	Детский сад на 140 мест	3
3	Нежилое здание	Магазин	1
4	Нежилое здание	ТП	1
5	Нежилое здание	КНС	1
6	Нежилое здание	РП	1
548	Нежилое здание	ШП	1
549	Нежилое здание	Котельная	1
7-9	Жилые здания	Многоквартирные жилые дома, существующие	3
47, 49	Жилые здания	Таунхаусы, существующие	2
10-13	Жилые здания	Многоквартирные жилые дома	3
14, 27,	Жилые здания	Таунхаусы ИГАТ	2
88-110, 126-147	Жилые здания	ИЖД, Ранее запроектированные	1-2
461, 462, 481, 482, 501-504, 510-513	Жилые здания	Квартиры, Ранее запроектированные	2
500	Жилые здания	Дуплекс, Ранее запроектированные	2
15-26, 28-31	Жилые здания	Дуплекс СОК	2
32-46, 48, 50-86, 111-125, 148-173, 187-200, 294-300, 304-306, 313-343, 347-460, 463-499, 505-509, 514-518, 522-718	Жилые здания	ИЖД	1-2

Изм.	Кол.	Лист	№	Дата	Комплексная малоэтажная жилая застройка с объектами образовательного назначения, спортивной и оздоровительной направленности в микрорайоне "Солнечный" (СЗ-4) (Зона А и зона Г). Проект планировки территории.
Испол.	Архитект.	№	37.02		Чертеж планировки территории М 1:1000
Испол.	Архитект.	№	37.02		Масштаб: 1:1000