


Чертеж красных линий М 1:1000

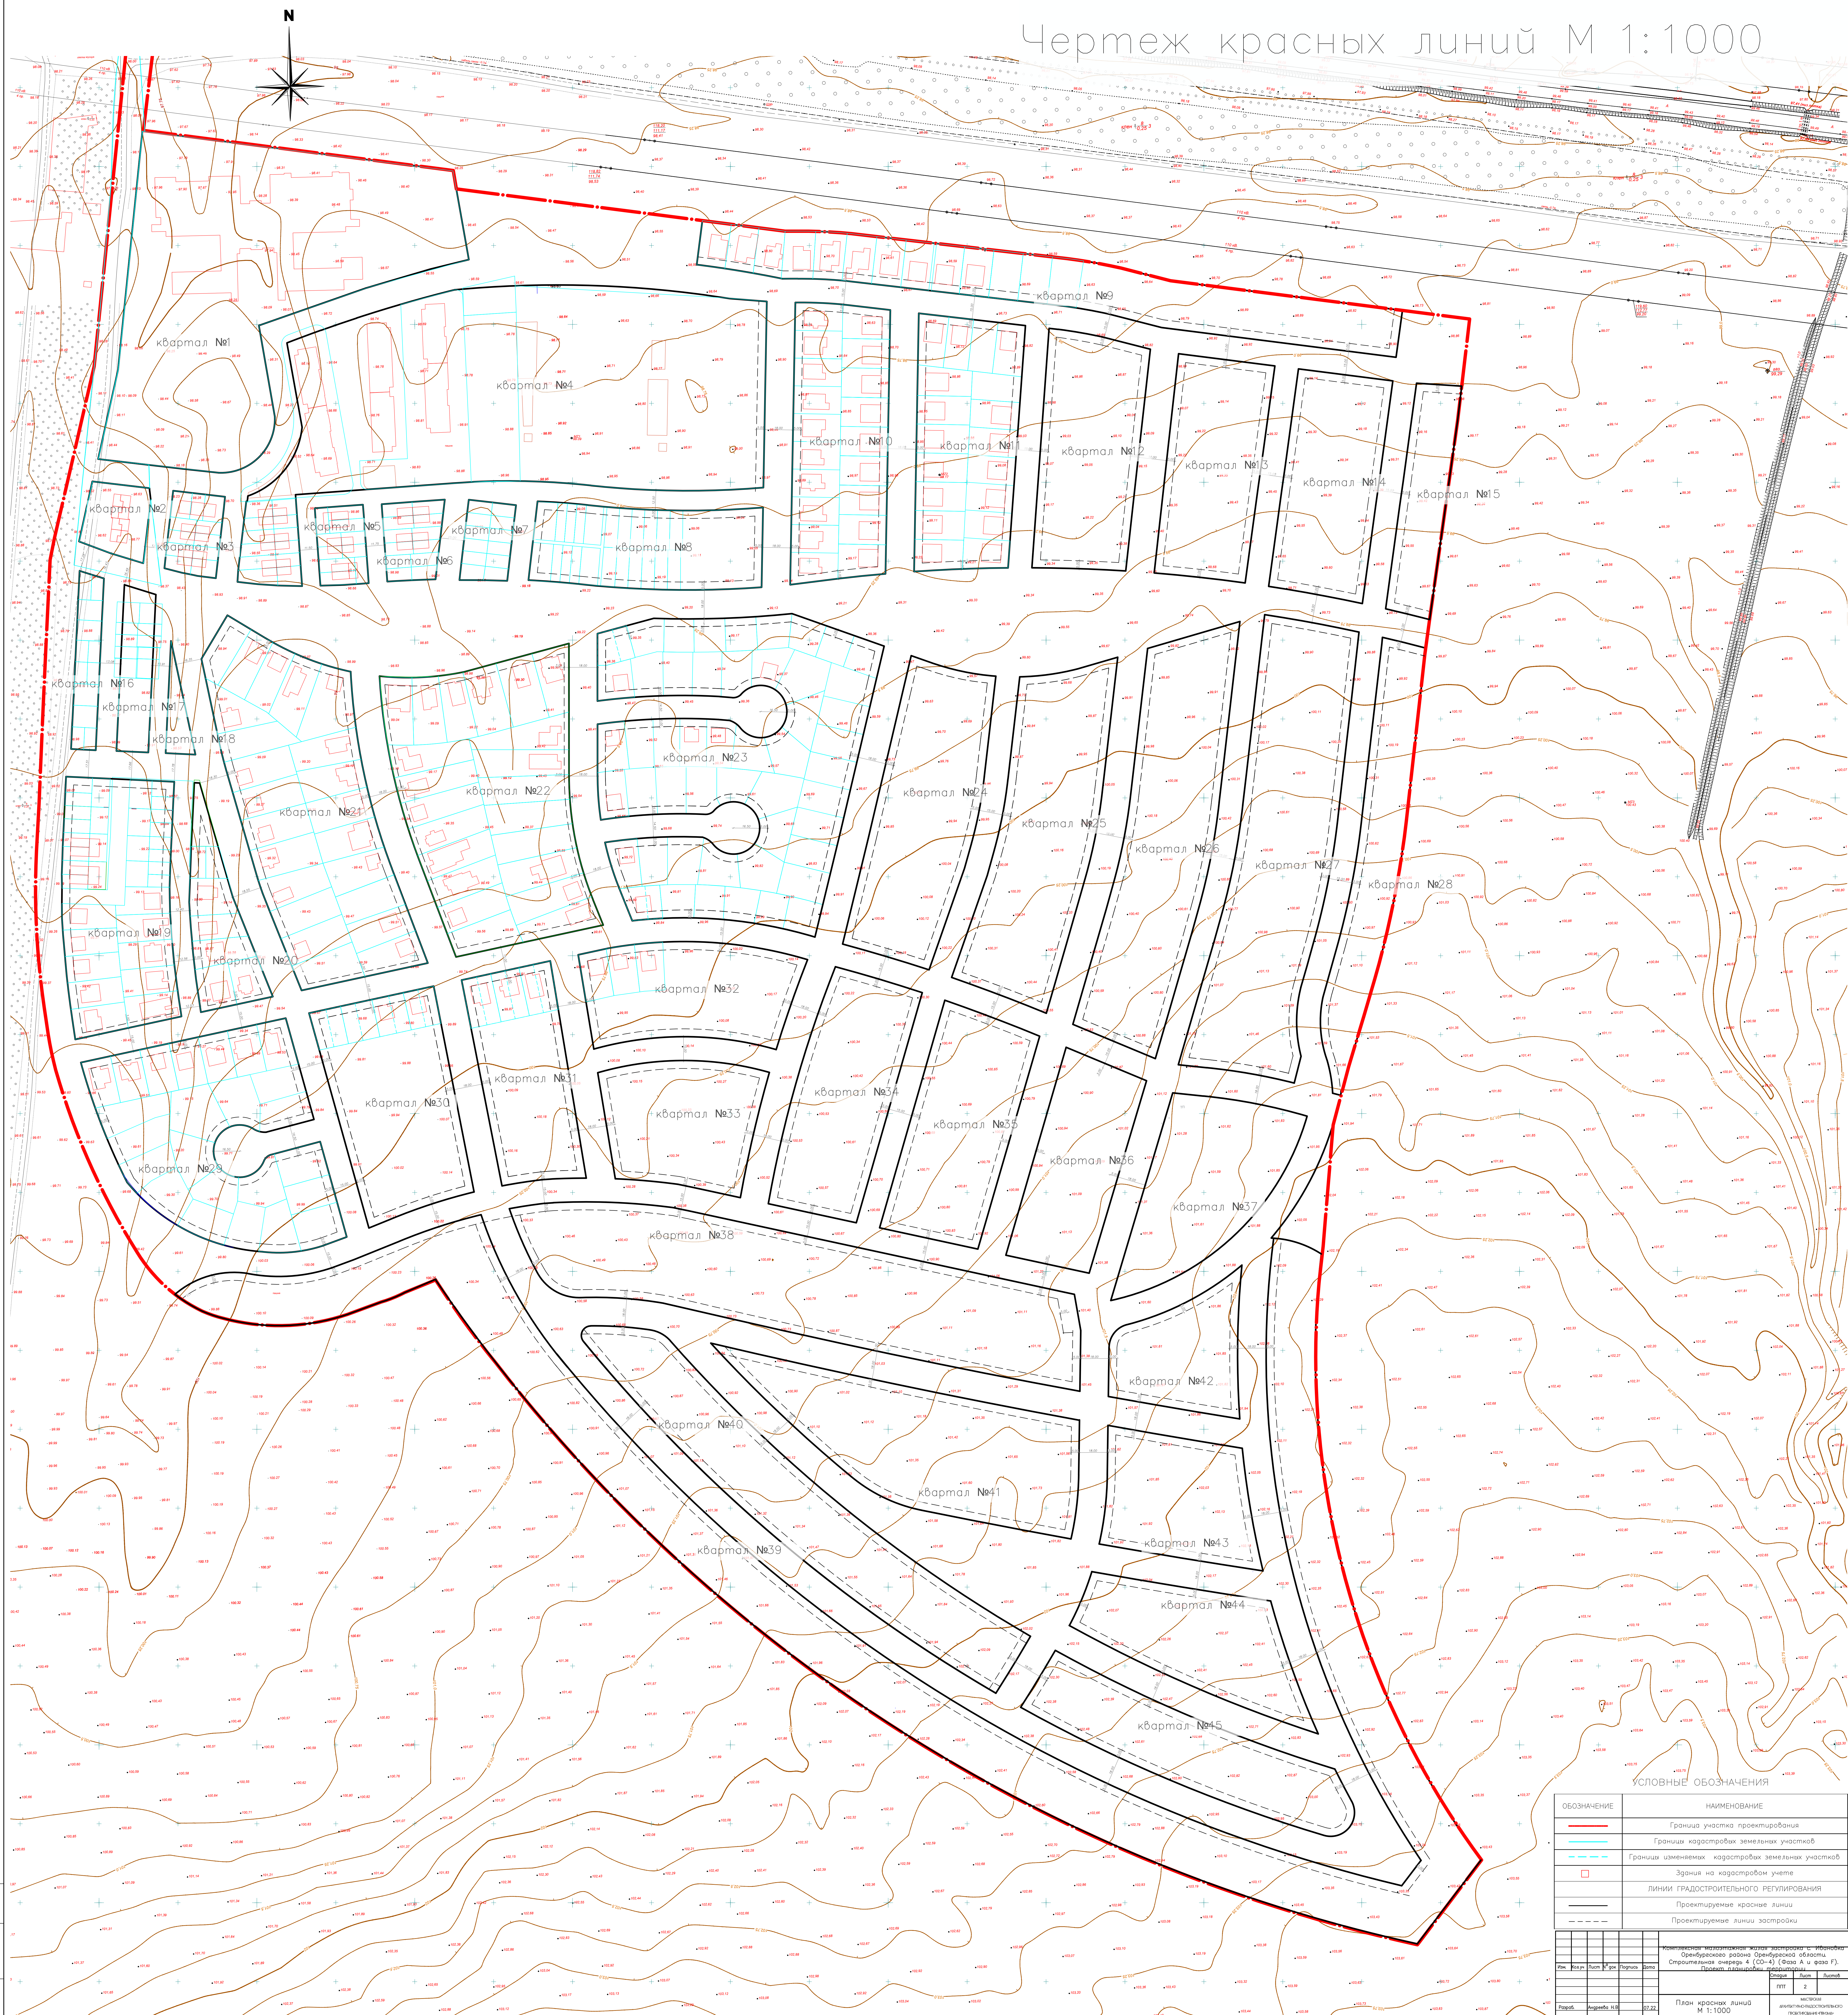

ОБОЗНАЧЕНИЕ		НАИМЕНОВАНИЕ
		Граница участка проектирования
		Границы кадастровых земельных участков
		Границы изменений кадастровых земельных участков
		Здания на кадастровом участке
ЛИНИИ ГРАДОСТРОИТЕЛЬНОГО РЕГУЛИРОВАНИЯ		
		Проектируемые красные линии
		Проектируемые линии застройки


