

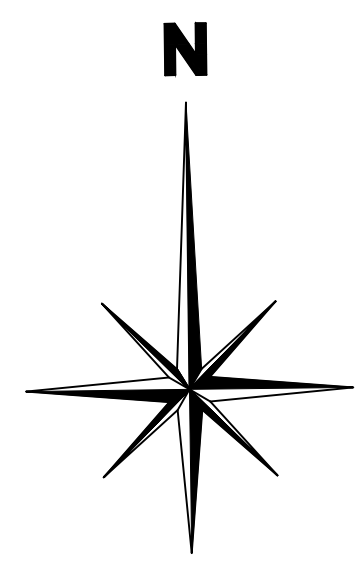


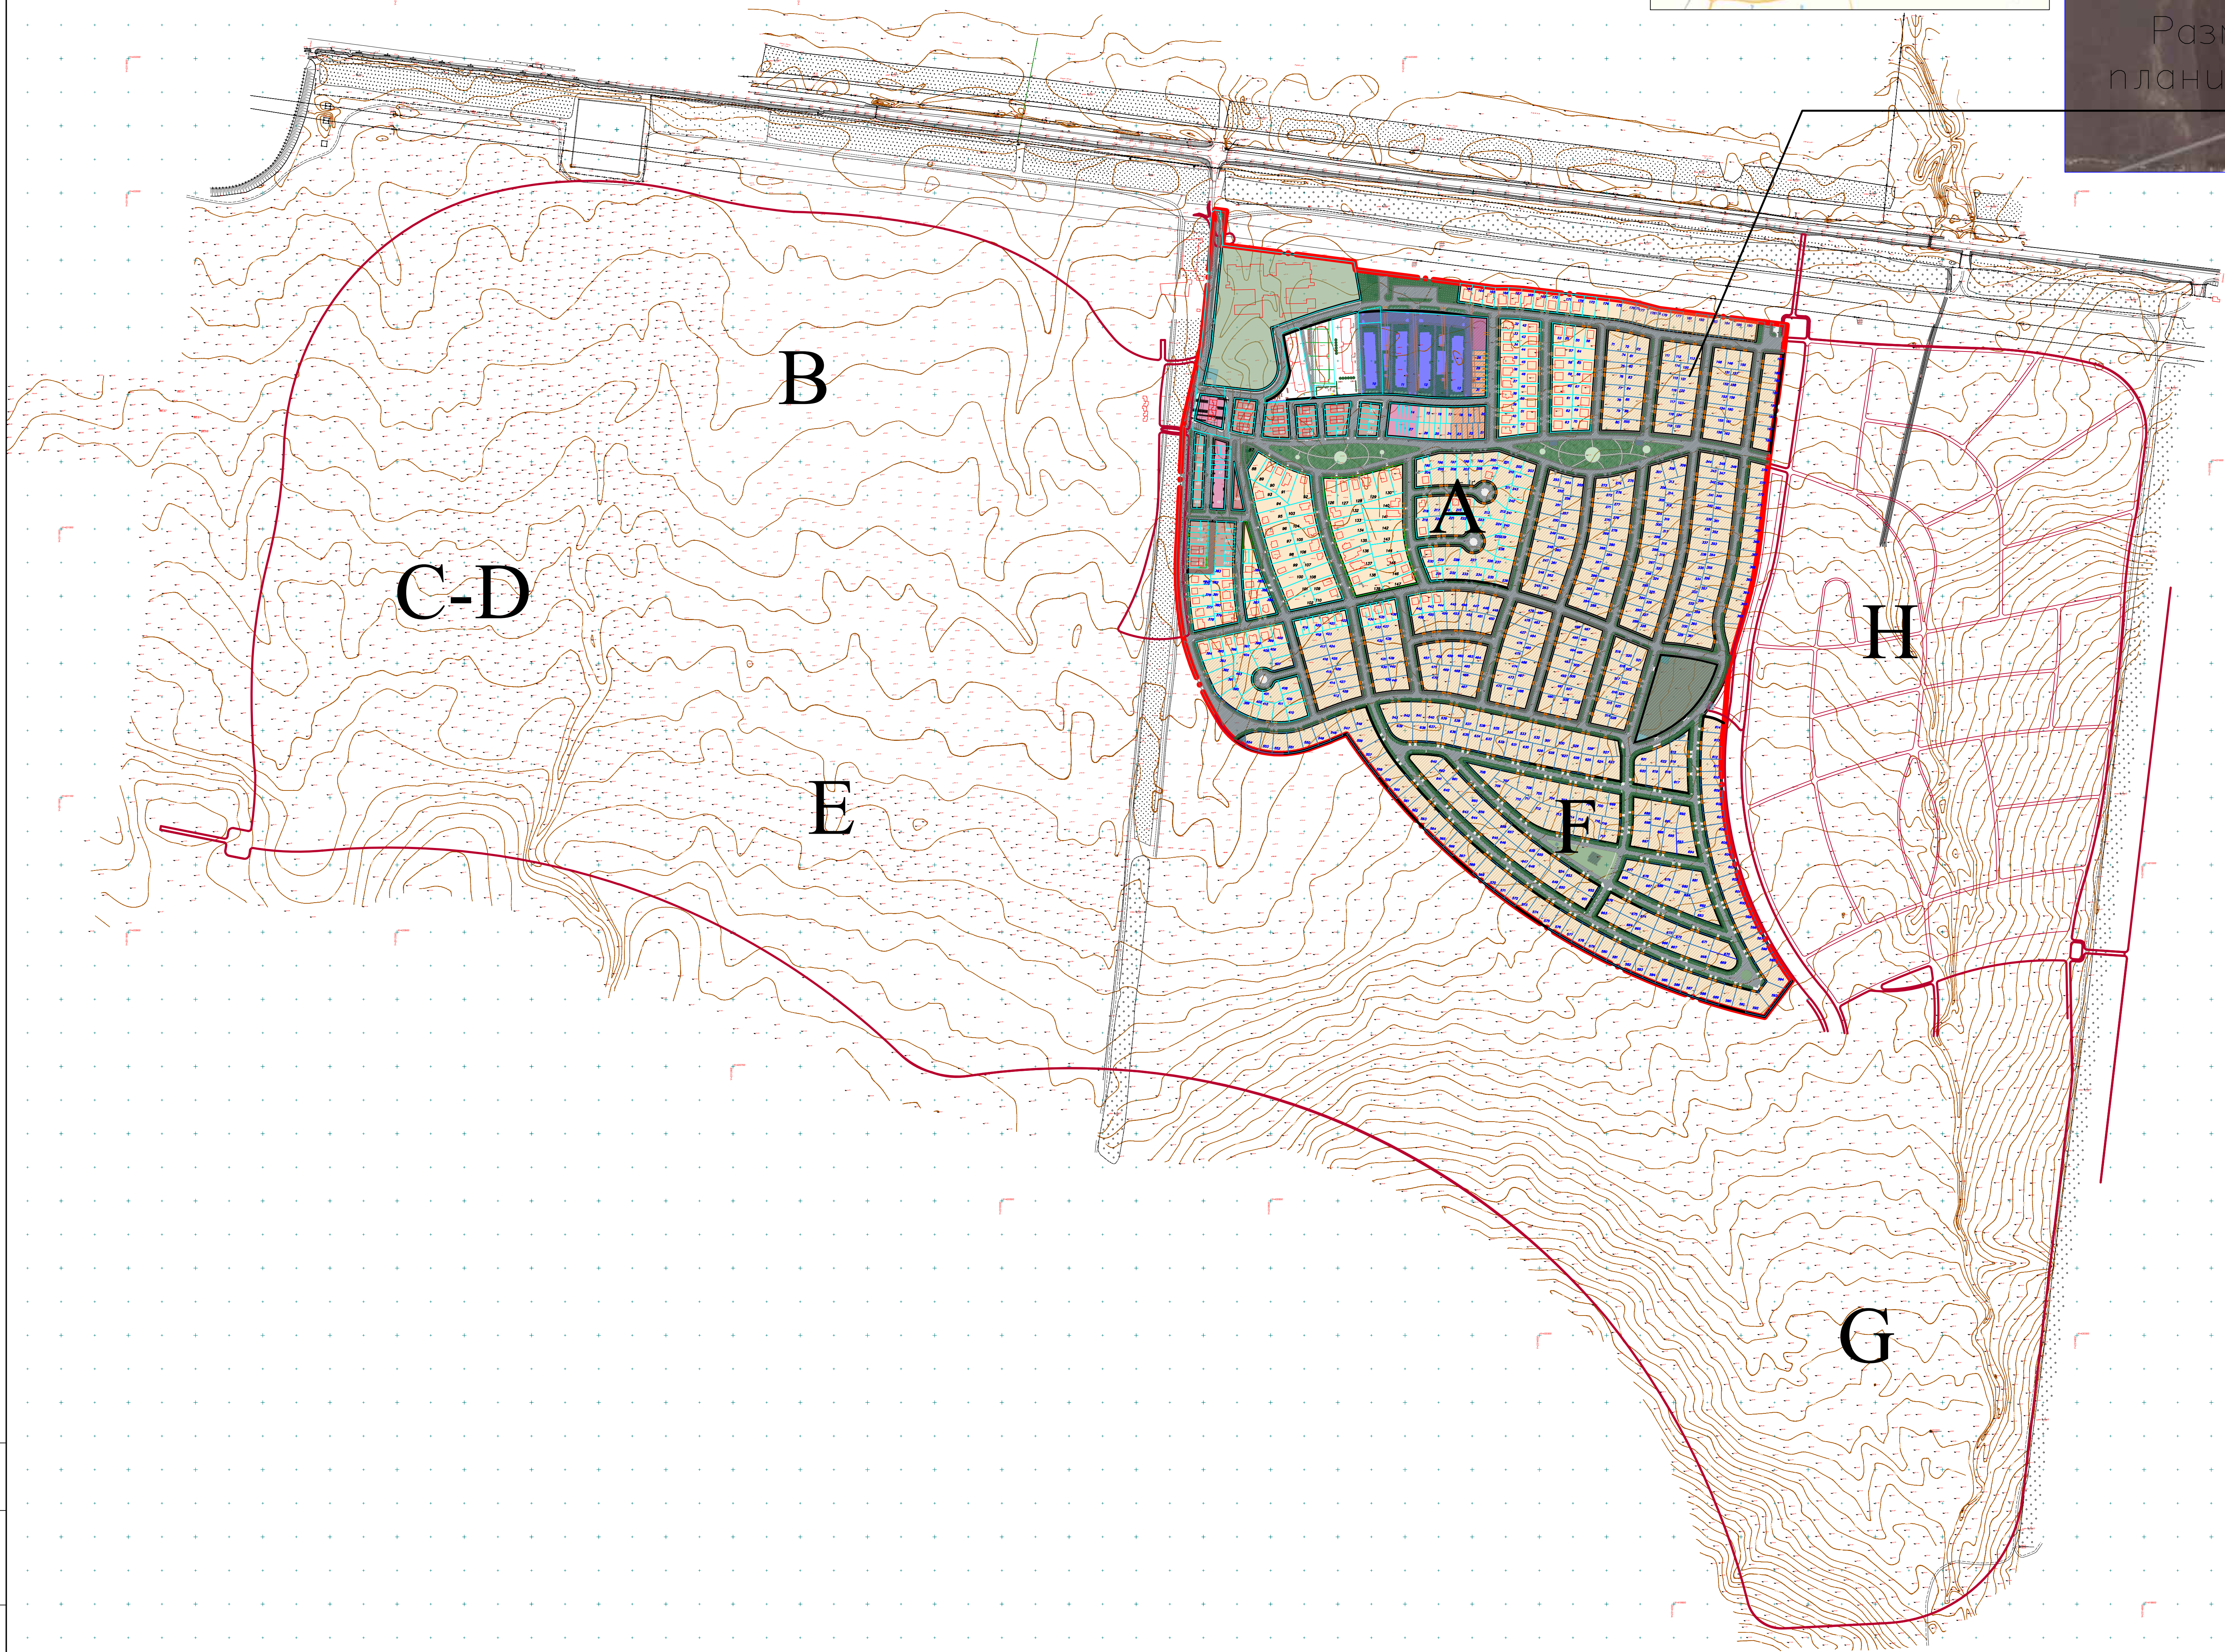

Карта планировочной структуры территории поселения

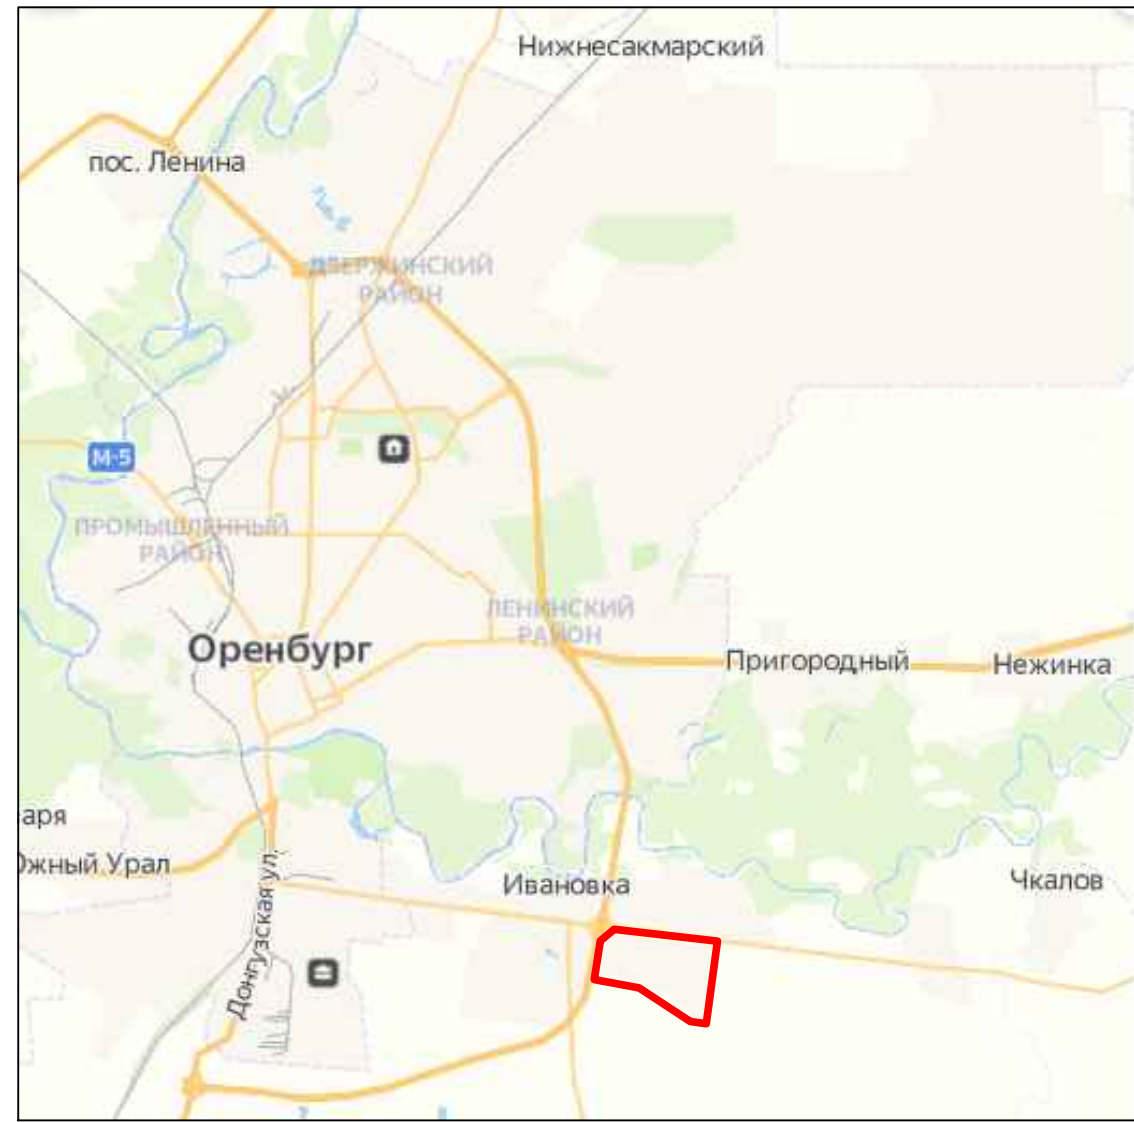

УСЛОВНЫЕ ОБОЗНАЧЕНИЯ	
ОБОЗНАЧЕНИЕ	НАИМЕНОВАНИЕ
—	Граница участка проектирования
—	Границы пусковых комплексов, ранее запроектированные
—	Границы пусковых комплексов, предлагаемые проектом
—	Границы кадастровых земельных участков
—	Границы изменяемых кадастровых земельных участков
—	Границы земельных участков проектируемые
□	Здания на кадастровом учете
—	ЛИНИИ ГРАДОСТРОИТЕЛЬНОГО РЕГУЛИРОВАНИЯ
—	Проектируемые красные линии
- - - -	Проектируемые линии застройки
—	СУЩЕСТВУЮЩЕЕ ИСПОЛЬЗОВАНИЕ ТЕРРИТОРИИ
■	Зоны объектов образования и просвещения
■	Зоны индивидуальной жилой застройки
■	Зоны блокированной жилой застройки (дуплексы)
■	Зоны блокированной жилой застройки (квадратуса)
■	Зоны блокированной жилой застройки (таунхаусы)
■	Зоны малоэтажной многоквартирной жилой застройки
■	Зоны объектов инженерной инфраструктуры
■	ПРОЕКТНОЕ ИСПОЛЬЗОВАНИЕ ТЕРРИТОРИИ
■	Зоны объектов образования и просвещения (ранее запроектировано)
■	Зоны индивидуальной жилой застройки (ранее запроектировано)
■	Зоны блокированной жилой застройки (таунхаусы) (ранее запроектировано)
■	Зоны объектов инженерной инфраструктуры (ранее запроектировано)
■	Зоны объектов коммерческого назначения
■	Зоны индивидуальной жилой застройки
■	Зоны блокированной жилой застройки (дуплексы)
■	Зоны блокированной жилой застройки (таунхаусы)
■	Зоны малоэтажной многоквартирной жилой застройки
■	Зона рекреации
■	Зона инженерно-транспортной инфраструктуры
■	Проектируемые парковки

Комплексная малоэтажная жилая застройка с объектами образования и просвещения					
Оренбургского района Оренбургской области					
Строительная очередь 4 (СО-4) (Фаза А и фаза Г).					
Проект планировки территории					
Иск.	Кол.ч.	Лист	№ док.	Подпись	Дата
Разработ.	Августов Н.В.				07.22
Карта планировочной структуры территории поселения				Масштаб	1:500
				Лист	4
				Формат	A0