


Схема объектов инженерной
инфраструктуры М 1:1000

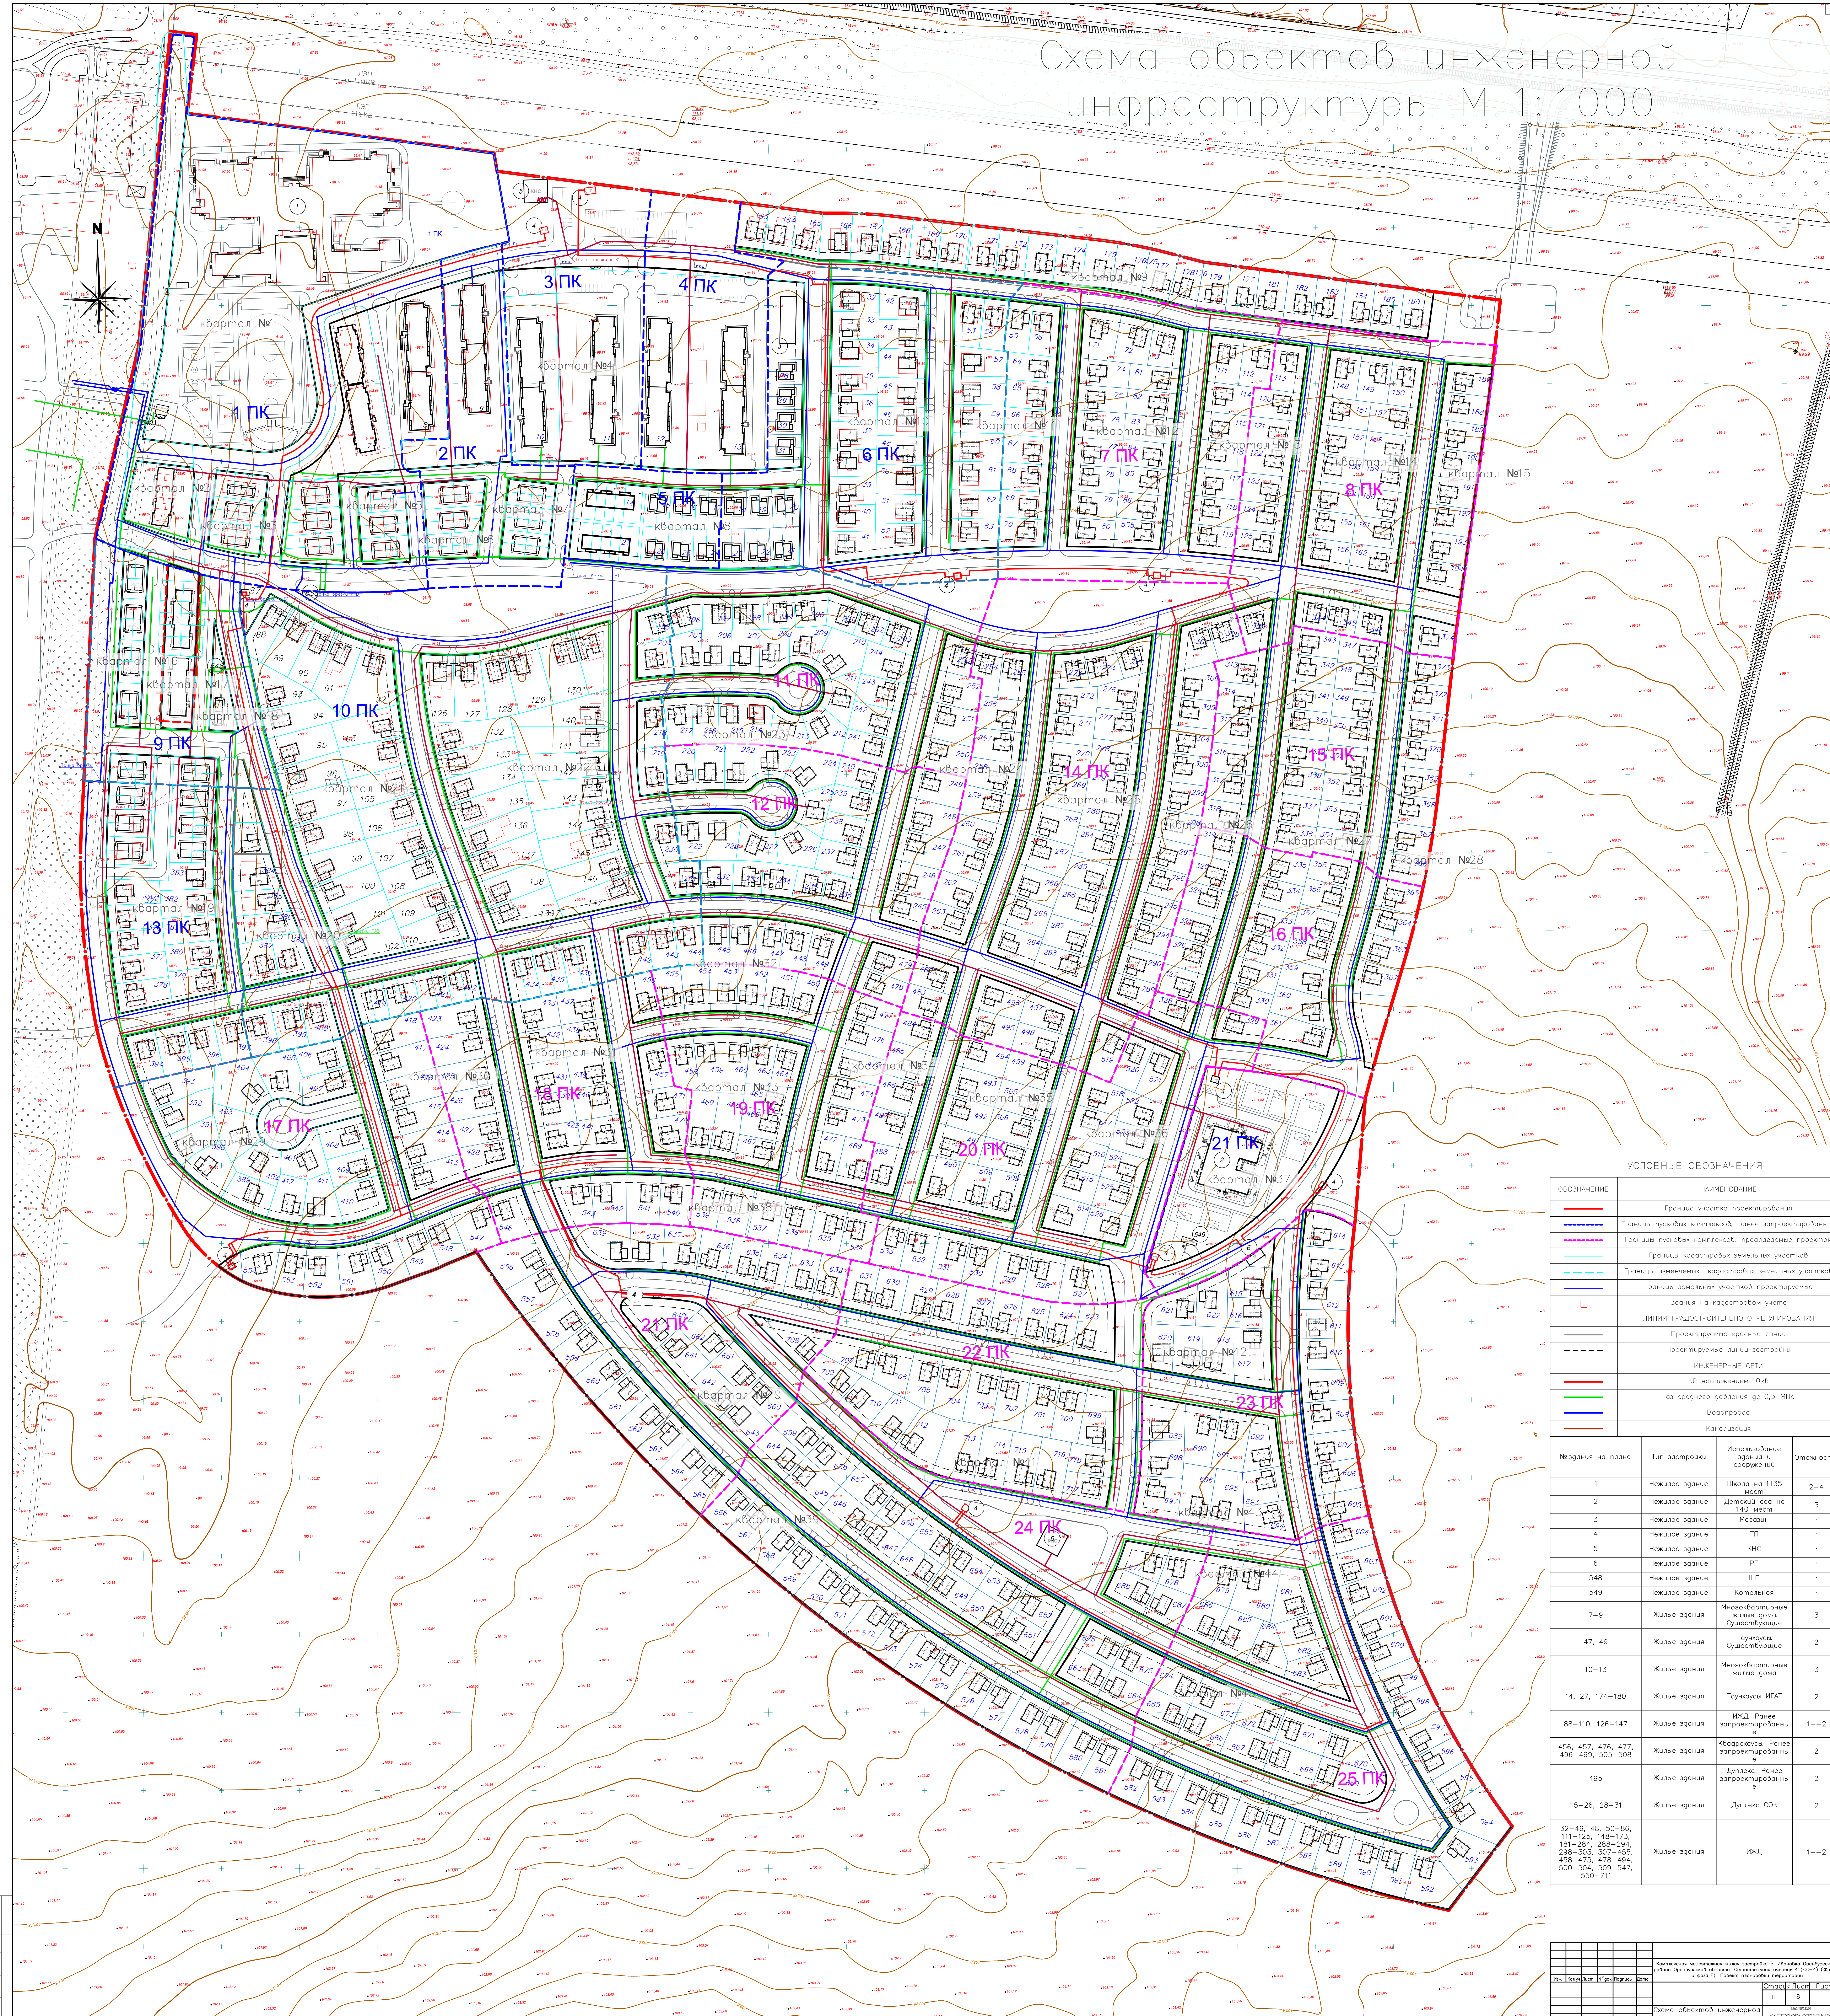

УСЛОВНЫЕ ОБОЗНАЧЕНИЯ			
ОБОЗНАЧЕНИЕ	НАИМЕНОВАНИЕ		
—	Граница участка проектирования		
- - - - -	Граница поисковых комплексов, ранее запроектированных		
- - - - -	Граница поисковых комплексов, предлагаемые проектом		
- - - - -	Границы застройки земельных участков		
- - - - -	Границы изменений застройки земельных участков		
—	Граница земельных участков проектируемые		
□	Здания на кадастровом учете		
—	ЛИНИИ ГРАДОСТРОИТЕЛЬНОГО РЕГУЛИРОВАНИЯ		
—	Проектируемые красные линии		
- - - - -	Проектируемые линии застройки		
—	ИНЖЕНЕРНЫЕ СЕТИ		
—	КЛ напряжения 10кВ		
—	Газ среднего давления до 0,3 МПа		
—	Водопровод		
—	Канализация		
№ здания на плане	Тип застройки	Использование зданий и сооружений	Этажность
1	Нежилое здание	Школа на 1135 мест	2-4
2	Нежилое здание	Детский сад на 140 мест	3
3	Нежилое здание	Магазин	1
4	Нежилое здание	ТП	1
5	Нежилое здание	КНС	1
6	Нежилое здание	РП	1
548	Нежилое здание	ШП	1
549	Нежилое здание	Котельная	1
7-9	Жилые здания	Многоквартирные жилые дома, существующие	3
47, 49	Жилые здания	Таунхаус, существующие	2
10-13	Жилые здания	Многоквартирные жилые дома	3
14, 27, 174-180	Жилые здания	Таунхаусы ИГТ	2
88-110, 126-147	Жилые здания	ИЖД. Ранее запроектированы	1-2
456, 457, 476, 477, 496-499, 505-508	Жилые здания	Кварталы. Ранее запроектированы	2
495	Жилые здания	Дуплекс. Ранее запроектированы	2
15-26, 28-31	Жилые здания	Дуплекс СОК	2
32-46, 48, 50-86, 111-125, 148-173, 181-284, 288-294, 298-303, 307-455, 458-475, 478-494, 500-504, 509-547, 550-711	Жилые здания	ИЖД	1-2

Имя, Фамилия, И.О. Отчество	№ документа	Дата	Содержание	Листы
С.В. Сидорова	1.01.01	2022	Схема объектов инженерной инфраструктуры М 1:1000	8