



**ОБЩЕСТВО С ОГРАНИЧЕННОЙ ОТВЕТСТВЕННОСТЬЮ
«НАУЧНО-ИССЛЕДОВАТЕЛЬСКИЙ ПРОЕКТНЫЙ ИНСТИТУТ
«ПРОМЫШЛЕННОЕ И ГРАЖДАНСКОЕ СТРОИТЕЛЬСТВО»**

Свидетельство № СРО-П-179-12122012 от 06.12.2017г.

**Проект межевания территории ТСН "Ивановское",
расположенное в границах муниципального образования
Ивановский сельсовет Оренбургского района
Оренбургской области**

**ДОКУМЕНТАЦИЯ ПО ПЛАНИРОВКЕ ТЕРРИТОРИИ
(ПРОЕКТ МЕЖЕВАНИЯ ТЕРРИТОРИИ)**

Оренбургская область
Оренбургский район,
МО Ивановский сельсовет

ПРОЕКТ МЕЖЕВАНИЯ ТЕРРИТОРИИ. (ТЕКСТОВАЯ ЧАСТЬ)

ПРОЕКТ МЕЖЕВАНИЯ ТЕРРИТОРИИ. (ГРАФИЧЕСКАЯ ЧАСТЬ)

2022 г.



**ОБЩЕСТВО С ОГРАНИЧЕННОЙ ОТВЕТСТВЕННОСТЬЮ
«НАУЧНО-ИССЛЕДОВАТЕЛЬСКИЙ ПРОЕКТНЫЙ ИНСТИТУТ
«ПРОМЫШЛЕННОЕ И ГРАЖДАНСКОЕ СТРОИТЕЛЬСТВО»**

Свидетельство № СРО-П-179-12122012 от 06.12.2017г.

**Проект межевания территории ТСН "Ивановское",
расположенное в границах муниципального образования
Ивановский сельсовет Оренбургского района Оренбургской
области**

**ДОКУМЕНТАЦИЯ ПО ПЛАНИРОВКЕ ТЕРРИТОРИИ
(ПРОЕКТ МЕЖЕВАНИЯ ТЕРРИТОРИИ)**

Оренбургская область
Оренбургский район,
МО Ивановский сельсовет

ПРОЕКТ МЕЖЕВАНИЯ ТЕРРИТОРИИ. (ТЕКСТОВАЯ ЧАСТЬ)

ПРОЕКТ МЕЖЕВАНИЯ ТЕРРИТОРИИ. (ГРАФИЧЕСКАЯ ЧАСТЬ)

Директор

Е.В. Харабрин

Архитектор проекта

Н.А. Томарова

2022 г.

Оглавление

1.	Исходные данные и условия для подготовки проекта межевания	2
2.	Основные цели проекта межевания	3
3.	Характеристика современного состояния проектируемой территории	4
4.	Красные линии. Линии регулирования застройки.....	9
5.	Особые условия использования территории	10
6.	Порядок формирования границ земельных участков.....	12
7.	Рекомендации по порядку установления границ на местности	13
8.	Сведения о категории земель и земельных участках	13
	Чертеж межевания территории. Материалы по обоснованию, М 1:1000	40
	Чертеж межевания территории, М 1:1000	41

						141-64.04.22-ПМ		
Изм.	Кол.уч.	Лист	№док.	Подп.	Дата			
архитектор	Томарова				04.2022	Проект межевания территории ТСН "Ивановское", расположенное в границах муниципального образования Ивановский сельсовет Оренбургского района Оренбургской области		
						Стадия	Лист	Листов
							1	
						ООО «НИПИ ПГС»		

1. Исходные данные и условия для подготовки проекта межевания

Документация по планировке территории (проект межевания территории) (далее — Проект) разработана в соответствии со ст.42, 43 Градостроительного кодекса Российской Федерации на основании с договора.

Исходные данные для проектирования предоставлены Заказчиком.

Основанием для разработки Проекта являются:

- Протокол общего собрания членов ТСН «Ивановское»;
- Техническое задание;
- Генеральный план муниципального образования Ивановский сельсовет Оренбургского района (далее - Генеральный план);
- Правила землепользования и застройки муниципального образования Ивановский сельсовет Оренбургского района (далее - Правила землепользования);
- Топографическая съемка, М 1:500;

При разработке Проекта учтены рекомендации требования следующих нормативных документов:

- Градостроительного кодекса РФ от 29 декабря 2004 г. №190-ФЗ;
- Земельного кодекса РФ от 25 октября 2001 г. №136-ФЗ;

При выполнении проекта учтены рекомендации действующей нормативно - технической документации:

- Региональные нормативы градостроительного проектирования Оренбургской области;
- Свод правил СП 42.13330.2011 "СНиП 2.07.01-89*. Градостроительство. Планировка и застройка городских и сельских поселений" Актуализированная редакция СНиП 2.07.01-89* (утв. приказом Министерства регионального развития РФ от 28 декабря 2010 г. №820);

Назначение Проекта определено действующим градостроительным законодательством.

						141-64.04.22-ПМ	Лист
							2
Изм.	Кол.уч.	Лист	№док.	Подп.	Дата		

Проект выполняется в целях создания и упорядочения условий для развития рассматриваемой территории, осуществляемые путем подготовки и реализации документации по планировке территории.

Проект содержит характеристику и параметры рассматриваемой территории, а также определяет и фиксирует границы образуемых земельных участков ТСН «Ивановское».

2. Основные цели проекта межевания

Подготовка проекта межевания территории осуществляется в целях формирования границ земельных участков, с учетом обеспечения требований сложившейся системы землепользования на рассматриваемой территории, определение в соответствии с нормативными требованиями площадей образуемых земельных участков.

Для обеспечения поставленной цели необходимо решение следующих задач:

- анализ фактического землепользования;
- определение границ, существующих и (или) подлежащих образованию земельных участков и площадей таких земельных участков в соответствии с нормативными требованиями и с учетом фактически сложившихся на местности границ земельных участков.

Результат работы:

1. Выявлены территории свободные от застройки для образования земельных участков для дачного строительства и садоводства, и территории обслуживания (земли общего пользования).
2. Выявлены существующие охранные зоны.
3. Установлены границы образуемых земельных участков.

3. Характеристика современного состояния проектируемой территории

Проектируемая территория расположена в кадастровых кварталах 56:21:0903003 и 56:21:0903001 в границах ТСН «Ивановское» в МО Ивановский сельсовет Оренбургского района Оренбургской области.

На рассматриваемой территории имеются сформированные и учтенные в ГКН земельные участки.

На рассматриваемой территории проектом планируется образовать земельные участки, для дачного строительства и садоводства, общественно-деловой застройки и земельные участки для размещения земель общего пользования.

Перечень существующих земельных участков, расположенных в границах проектирования: 56:21:0000000:15147, 56:21:0000000:16868, 56:21:0000000:16869, 56:21:0000000:18110, 56:21:0000000:18769, 56:21:0000000:19776, 56:21:0000000:19777, 56:21:0000000:20495, 56:21:0000000:20496, 56:21:0000000:20767, 56:21:0000000:20768, 56:21:0903001:2967, 56:21:0903001:3040, 56:21:0903001:3047, 56:21:0903001:3056, 56:21:0903001:3186, 56:21:0903001:3189, 56:21:0903001:4303, 56:21:0903001:4304, 56:21:0903001:4305, 56:21:0903001:4306, 56:21:0903001:4307, 56:21:0903001:4308, 56:21:0903001:4309, 56:21:0903001:4310, 56:21:0903001:4312, 56:21:0903001:4313, 56:21:0903001:4314, 56:21:0903001:4317, 56:21:0903001:4318, 56:21:0903001:4320, 56:21:0903001:4324, 56:21:0903001:4325, 56:21:0903001:4329, 56:21:0903001:4331, 56:21:0903001:4336, 56:21:0903001:4337, 56:21:0903001:4338, 56:21:0903001:4339, 56:21:0903001:4340, 56:21:0903001:4341, 56:21:0903001:4342, 56:21:0903001:4345, 56:21:0903001:4346, 56:21:0903001:4349, 56:21:0903001:4351, 56:21:0903001:4352, 56:21:0903001:4353, 56:21:0903001:4354, 56:21:0903001:4356, 56:21:0903001:4357, 56:21:0903001:4358, 56:21:0903001:4359, 56:21:0903001:4361, 56:21:0903001:4363, 56:21:0903001:4366, 56:21:0903001:4367, 56:21:0903001:4368, 56:21:0903001:4369, 56:21:0903001:4370, 56:21:0903001:4371, 56:21:0903001:4372, 56:21:0903001:4373, 56:21:0903001:4375, 56:21:0903001:4376, 56:21:0903001:4377, 56:21:0903001:4384, 56:21:0903001:4385,

						141-64.04.22-ПМ	Лист
Изм.	Кол.уч.	Лист	№док.	Подп.	Дата		4

56:21:0903001:4387, 56:21:0903001:4388, 56:21:0903001:4389, 56:21:0903001:4390,
56:21:0903001:4391, 56:21:0903001:4392, 56:21:0903001:4394, 56:21:0903001:4395,
56:21:0903001:4397, 56:21:0903001:4398, 56:21:0903001:4399, 56:21:0903001:4400,
56:21:0903001:4401, 56:21:0903001:4402, 56:21:0903001:4403, 56:21:0903001:4404,
56:21:0903001:4405, 56:21:0903001:4407, 56:21:0903001:4408, 56:21:0903001:4409,
56:21:0903001:4410, 56:21:0903001:4411, 56:21:0903001:4412, 56:21:0903001:4413,
56:21:0903001:4414, 56:21:0903001:4415, 56:21:0903001:4417, 56:21:0903001:4418,
56:21:0903001:4422, 56:21:0903001:4423, 56:21:0903001:4424, 56:21:0903001:4425,
56:21:0903001:4426, 56:21:0903001:4427, 56:21:0903001:4428, 56:21:0903001:4429,
56:21:0903001:4430, 56:21:0903001:4433, 56:21:0903001:4434, 56:21:0903001:4435,
56:21:0903001:4436, 56:21:0903001:4438, 56:21:0903001:4440, 56:21:0903001:4441,
56:21:0903001:4444, 56:21:0903001:4446, 56:21:0903001:4447, 56:21:0903001:4450,
56:21:0903001:4451, 56:21:0903001:4452, 56:21:0903001:4453, 56:21:0903001:4454,
56:21:0903001:4455, 56:21:0903001:4456, 56:21:0903001:4457, 56:21:0903001:4458,
56:21:0903001:4460, 56:21:0903001:4461, 56:21:0903001:4463, 56:21:0903001:4464,
56:21:0903001:4465, 56:21:0903001:4466, 56:21:0903001:4467, 56:21:0903001:4468,
56:21:0903001:4469, 56:21:0903001:4470, 56:21:0903001:4472, 56:21:0903001:4473,
56:21:0903001:4474, 56:21:0903001:4475, 56:21:0903001:4476, 56:21:0903001:4478,
56:21:0903001:4479, 56:21:0903001:4482, 56:21:0903001:4483, 56:21:0903001:4484,
56:21:0903001:4485, 56:21:0903001:4486, 56:21:0903001:4487, 56:21:0903001:4488,
56:21:0903001:4489, 56:21:0903001:4491, 56:21:0903001:4492, 56:21:0903001:4493,
56:21:0903001:4494, 56:21:0903001:4495, 56:21:0903001:4496, 56:21:0903001:4497,
56:21:0903001:4498, 56:21:0903001:4499, 56:21:0903001:4500, 56:21:0903001:4501,
56:21:0903001:4502, 56:21:0903001:4503, 56:21:0903001:4504, 56:21:0903001:4505,
56:21:0903001:4506, 56:21:0903001:45, 56:21:0903001:4508, 56:21:0903001:4509,
56:21:0903001:4510, 56:21:0903001:4512, 56:21:0903001:4513, 56:21:0903001:4515,
56:21:0903001:4516, 56:21:0903001:4517, 56:21:0903001:4521, 56:21:0903001:4522,
56:21:0903001:4523, 56:21:0903001:4524, 56:21:0903001:4527, 56:21:0903001:4528,
56:21:0903001:4529, 56:21:0903001:4530, 56:21:0903001:4531, 56:21:0903001:4532,

						141-64.04.22-ПМ	Лист
							5
Изм.	Кол.уч.	Лист	№док.	Подп.	Дата		

56:21:0903001:4533, 56:21:0903001:4534, 56:21:0903001:4536, 56:21:0903001:4539,
56:21:0903001:4541, 56:21:0903001:4542, 56:21:0903001:4543, 56:21:0903001:4544,
56:21:0903001:4545, 56:21:0903001:4547, 56:21:0903001:4548, 56:21:0903001:4549,
56:21:0903001:4550, 56:21:0903001:4551, 56:21:0903001:4552, 56:21:0903001:4553,
56:21:0903001:4554, 56:21:0903001:4555, 56:21:0903001:4556, 56:21:0903001:4558,
56:21:0903001:4559, 56:21:0903001:4561, 56:21:0903001:4562, 56:21:0903001:4563,
56:21:0903001:4564, 56:21:0903001:4565, 56:21:0903001:4566, 56:21:0903001:4568,
56:21:0903001:4569, 56:21:0903001:4570, 56:21:0903001:4571, 56:21:0903001:4572,
56:21:0903001:4573, 56:21:0903001:4574, 56:21:0903001:4576, 56:21:0903001:4577,
56:21:0903001:4578, 56:21:0903001:4579, 56:21:0903001:4580, 56:21:0903001:4583,
56:21:0903001:4584, 56:21:0903001:4587, 56:21:0903001:4588, 56:21:0903001:4589,
56:21:0903001:4590, 56:21:0903001:4591, 56:21:0903001:4592, 56:21:0903001:4593,
56:21:0903001:4594, 56:21:0903001:5986, 56:21:0903001:5987, 56:21:0903001:5994,
56:21:0903001:5995, 56:21:0903001:6003, 56:21:0903001:6004, 56:21:0903001:6089,
56:21:0903001:6090, 56:21:0903001:6175, 56:21:0903001:6177, 56:21:0903001:6178,
56:21:0903001:6179, 56:21:0903001:6180, 56:21:0903001:6182, 56:21:0903001:6186,
56:21:0903001:6187, 56:21:0903001:6188, 56:21:0903001:6189, 56:21:0903001:6191,
56:21:0903001:6193, 56:21:0903001:6194, 56:21:0903001:6195, 56:21:0903001:6196,
56:21:0903001:6197, 56:21:0903001:6198, 56:21:0903001:6199, 56:21:0903001:6200,
56:21:0903001:6201, 56:21:0903001:6202, 56:21:0903001:6203, 56:21:0903001:6204,
56:21:0903001:6205, 56:21:0903001:6206, 56:21:0903001:6209, 56:21:0903001:6210,
56:21:0903001:6211, 56:21:0903001:6212, 56:21:0903001:6213, 56:21:0903001:6216,
56:21:0903001:6217, 56:21:0903001:6231, 56:21:0903001:6233, 56:21:0903001:6234,
56:21:0903001:6235, 56:21:0903001:6236, 56:21:0903001:6237, 56:21:0903001:6238,
56:21:0903001:6239, 56:21:0903001:6245, 56:21:0903001:6246, 56:21:0903001:6247,
56:21:0903001:6256, 56:21:0903001:6259, 56:21:0903001:6263, 56:21:0903001:6264,
56:21:0903001:6265, 56:21:0903001:6266, 56:21:0903001:6267, 56:21:0903001:6269,
56:21:0903001:6271, 56:21:0903001:6273, 56:21:0903001:6274, 56:21:0903001:6276,
56:21:0903001:6278, 56:21:0903001:6284, 56:21:0903001:6286, 56:21:0903001:6287,

						141-64.04.22-ПМ	Лист
							6
Изм.	Кол.уч.	Лист	№док.	Подп.	Дата		

56:21:0903001:6293, 56:21:0903001:6296, 56:21:0903001:6297, 56:21:0903001:6299,
56:21:0903001:6300, 56:21:0903001:6301, 56:21:0903001:6302, 56:21:0903001:6303,
56:21:0903001:6304, 56:21:0903001:6305, 56:21:0903001:6306, 56:21:0903001:6307,
56:21:0903001:6308, 56:21:0903001:6309, 56:21:0903001:6315, 56:21:0903001:6316,
56:21:0903001:6317, 56:21:0903001:6319, 56:21:0903001:6320, 56:21:0903001:6322,
56:21:0903001:6323, 56:21:0903001:6324, 56:21:0903001:6325, 56:21:0903001:6326,
56:21:0903001:6327, 56:21:0903001:6328, 56:21:0903001:6332, 56:21:0903001:6339,
56:21:0903001:6342, 56:21:0903001:6399, 56:21:0903001:6402, 56:21:0903001:6430,
56:21:0903001:6431, 56:21:0903001:6433, 56:21:0903001:6434, 56:21:0903001:6438,
56:21:0903001:6441, 56:21:0903001:6442, 56:21:0903001:6446, 56:21:0903001:6451,
56:21:0903001:6454, 56:21:0903001:6745, 56:21:0903001:6816, 56:21:0903001:6817,
56:21:0903001:7093, 56:21:0903001:7094, 56:21:0903001:7112, 56:21:0903001:7113,
56:21:0903001:7115, 56:21:0903001:7277, 56:21:0903001:7278, 56:21:0903001:7292,
56:21:0903001:7293, 56:21:0903001:7308, 56:21:0903001:7309, 56:21:0903001:7317,
56:21:0903001:7518, 56:21:0903001:7519, 56:21:0903001:7521, 56:21:0903001:7522,
56:21:0903001:7524, 56:21:0903001:7525, 56:21:0903001:7568, 56:21:0903001:7569,
56:21:0903001:7585, 56:21:0903001:7586, 56:21:0903001:7591, 56:21:0903001:7592,
56:21:0903001:7951, 56:21:0903001:7952, 56:21:0903001:7973, 56:21:0903001:7974,
56:21:0903001:8022, 56:21:0903001:8023, 56:21:0903001:8024, 56:21:0903001:8279,
56:21:0903001:8280, 56:21:0903001:8281, 56:21:0903001:8282, 56:21:0903001:8314,
56:21:0903001:8315, 56:21:0903001:8316, 56:21:0903001:8317, 56:21:0903001:8318,
56:21:0903001:8319, 56:21:0903001:8320, 56:21:0903001:8321, 56:21:0903001:8322,
56:21:0903001:8323, 56:21:0903001:8362, 56:21:0903001:8363, 56:21:0903001:8364,
56:21:0903001:8365, 56:21:0903001:8366, 56:21:0903001:8367, 56:21:0903001:8401,
56:21:0903001:8402, 56:21:0903001:8403, 56:21:0903001:8404, 56:21:0903001:8405,
56:21:0903001:8412, 56:21:0903001:8413, 56:21:0903001:8414, 56:21:0903001:8415,
56:21:0903001:8416, 56:21:0903001:8417, 56:21:0903001:8418, 56:21:0903001:8419,
56:21:0903001:8420, 56:21:0903001:8421, 56:21:0903001:8422, 56:21:0903001:8423,
56:21:0903001:8424, 56:21:0903001:8425, 56:21:0903001:8426, 56:21:0903001:8427,

						141-64.04.22-ПМ	Лист
Изм.	Кол.уч.	Лист	№док.	Подп.	Дата		7

56:21:0903001:8428, 56:21:0903001:8432, 56:21:0903001:8433, 56:21:0903001:8434,
56:21:0903001:8435, 56:21:0903001:8450, 56:21:0903001:8451, 56:21:0903001:8452,
56:21:0903001:8453, 56:21:0903001:8454, 56:21:0903001:8455, 56:21:0903001:8456,
56:21:0903001:8457, 56:21:0903001:8458, 56:21:0903001:8459, 56:21:0903001:8460,
56:21:0903001:8461, 56:21:0903001:8462, 56:21:0903001:8465, 56:21:0903001:8466,
56:21:0903001:8467, 56:21:0903001:8468, 56:21:0903001:8469, 56:21:0903001:8470,
56:21:0903001:8471, 56:21:0903001:8472, 56:21:0903001:8473, 56:21:0903001:8474,
56:21:0903001:8475, 56:21:0903001:8476, 56:21:0903001:8477, 56:21:0903001:8478,
56:21:0903001:8479, 56:21:0903001:8480, 56:21:0903001:8481, 56:21:0903001:8482,
56:21:0903001:8483, 56:21:0903001:8491, 56:21:0903001:8492, 56:21:0903001:8493,
56:21:0903001:8494, 56:21:0903001:8495, 56:21:0903001:8496, 56:21:0903001:8497,
56:21:0903001:8498, 56:21:0903001:8499, 56:21:0903001:8502, 56:21:0903001:8503,
56:21:0903001:8504, 56:21:0903001:8505, 56:21:0903001:8506, 56:21:0903001:8512,
56:21:0903001:8513, 56:21:0903001:8514, 56:21:0903001:8515, 56:21:0903001:8516,
56:21:0903001:8518, 56:21:0903001:8519, 56:21:0903001:8520, 56:21:0903001:8523,
56:21:0903001:8524, 56:21:0903001:8525, 56:21:0903001:8535, 56:21:0903001:8536,
56:21:0903001:8540, 56:21:0903001:8541, 56:21:0903001:8548, 56:21:0903001:8549,
56:21:0903001:8552, 56:21:0903001:8553, 56:21:0903001:8554, 56:21:0903001:8555,
56:21:0903001:8556, 56:21:0903001:8557, 56:21:0903001:8558, 56:21:0903001:8559,
56:21:0903001:8561, 56:21:0903001:8562, 56:21:0903001:8566, 56:21:0903001:8567,
56:21:0903001:8569, 56:21:0903001:8570, 56:21:0903001:8574, 56:21:0903001:8575,
56:21:0903001:8578, 56:21:0903001:8579, 56:21:0903001:8581, 56:21:0903001:8582,
56:21:0903001:8592, 56:21:0903001:8593, 56:21:0903001:8594, 56:21:0903001:8595,
56:21:0903001:8597, 56:21:0903001:8598, 56:21:0903001:8601, 56:21:0903001:8602,
56:21:0903001:8603, 56:21:0903001:8604, 56:21:0903001:8605, 56:21:0903001:8606,
56:21:0903001:8607, 56:21:0903001:8608, 56:21:0903001:8609, 56:21:0903001:8610,
56:21:0903001:8611, 56:21:0903001:8612, 56:21:0903001:8613, 56:21:0903001:8614,
56:21:0903001:8615, 56:21:0903001:8616, 56:21:0903001:8617, 56:21:0903001:8618,
56:21:0903001:8619, 56:21:0903001:8621, 56:21:0903001:8622, 56:21:0903001:8623,

						141-64.04.22-ПМ	Лист
							8
Изм.	Кол.уч.	Лист	№док.	Подп.	Дата		

56:21:0903001:8624, 56:21:0903001:8625, 56:21:0903001:8626, 56:21:0903001:8627,
 56:21:0903001:8628, 56:21:0903001:8629, 56:21:0903001:8630, 56:21:0903001:8631,
 56:21:0903001:8632, 56:21:0903001:8634, 56:21:0903001:8635, 56:21:0903001:8636,
 56:21:0903001:8641, 56:21:0903001:8642, 56:21:0903001:8666, 56:21:0903001:8667,
 56:21:0903001:8706, 56:21:0903001:8707, 56:21:0903001:8725, 56:21:0903001:8726,
 56:21:0903001:8727, 56:21:0903001:8728, 56:21:0903001:8758, 56:21:0903001:8759,
 56:21:0903001:8833, 56:21:0903001:8834, 56:21:0903001:8845, 56:21:0903001:8846,
 56:21:0903001:8885, 56:21:0903001:8886, 56:21:0903001:8898, 56:21:0903001:8899,
 56:21:0903001:9015, 56:21:0903001:9016, 56:21:0903001:9046, 56:21:0903001:9047,
 56:21:0903001:9050, 56:21:0903001:9051, 56:21:0903001:9063, 56:21:0903001:9064,
 56:21:0903001:9067, 56:21:0903001:9068, 56:21:0903001:9071, 56:21:0903001:9072,
 56:21:0903001:9073, 56:21:0903001:9074, 56:21:0903001:9076, 56:21:0903001:9077,
 56:21:0903001:9079, 56:21:0903001:9080, 56:21:0903001:9084, 56:21:0903001:9085,
 56:21:0903001:9126, 56:21:0903001:9127, 56:21:0903001:9128, 56:21:0903001:9129,
 56:21:0903001:9130, 56:21:0903001:9131, 56:21:0903001:9132, 56:21:0903001:9133,
 56:21:0903001:9143, 56:21:0903001:9144, 56:21:0903001:9151, 56:21:0903001:9152,
 56:21:0903001:9187, 56:21:0903001:9188, 56:21:0903001:9189, 56:21:0903001:9190,
 56:21:0903001:9191, 56:21:0903001:9220, 56:21:0903001:9221, 56:21:0903001:9229,
 56:21:0903001:9230

4. Красные линии. Линии регулирования застройки

Красные линии на территории запроектированы по границам существующих и проектируемым земельным участкам.

Так как целью подготовки Проекта является:

- установление границы ТСН «Ивановское»,
- установление границ земель общего пользования;
- образование земельных участков для дачного строительства и садоводства и общественно деловой застройки.

						141-64.04.22-ПМ	Лист
							9
Изм.	Кол.уч.	Лист	№док.	Подп.	Дата		

Существующие красные линии отсутствуют.

Ведомость координат поворотных точек планируемых красных линий.

5. Особые условия использования территории

Границы публичных сервитутов не установлены.

Границы особоохраняемых природных территорий в границах разработки проекта межевания территории отсутствуют;

Границы территорий объектов культурного наследия в границах разработки проекта межевания территории отсутствуют;

Границы лесничеств, участковых лесничеств, лесных кварталов, лесотаксационных выделов или частей лесотаксационных выделов в границах разработки проекта межевания территории отсутствуют;

Территория разработки проекта межевания имеет охранные зоны инженерных коммуникаций, которые устанавливаются в соответствии с нормативными документами.

Проведение работ по строительству в охранных зонах инженерных коммуникаций необходимо согласовать с предприятиями (организациями) в ведении которых находятся сети.

В границах разработки проекта планировки входят следующие зоны с особыми условиями использования территории:

- 56:00-6.1180 «Приаэродромная территория аэродрома гражданской авиации Оренбург»;
- 56:00-6.1181 «Шестая подзона приаэродромной территории аэродрома гражданской авиации Оренбург»;
- 56:00-6.1182 «Седьмая подзона приаэродромной территории аэродрома гражданской авиации Оренбург»;
- 56:00-6.1183 «Третья подзона приаэродромной территории аэродрома гражданской авиации Оренбург»;

						141-64.04.22-ПМ	Лист
							10
Изм.	Кол.уч.	Лист	№док.	Подп.	Дата		

- 56:00-6.1184 «Пятая подзона приаэродромной территории аэродрома гражданской авиации Оренбург»;

- 56:00-6.1185 «Четвертая подзона приаэродромной территории аэродрома гражданской авиации Оренбург»;

В первой подзоне запрещается размещать объекты, не предназначенные для организации и обслуживания воздушного движения и воздушных перевозок, обеспечения взлета, посадки, руления и стоянки ВС;

Во второй подзоне запрещается размещать объекты, не предназначенные для обслуживания пассажиров и обработки багажа, грузов и почты, обслуживания ВС, хранения авиационного топлива и заправки ВС, обеспечения энергоснабжения, а также объекты, не относящиеся к инфраструктуре аэропорта.

В третьей подзоне запрещается размещать объекты, высота которых превышает ограничения, установленные уполномоченным Правительством РФ федеральным органом исполнительной власти, при установлении соответствующей ПТ.

В четвертой подзоне запрещается размещать объекты, создающие помехи в работе наземных объектов средств и систем обслуживания воздушного движения, навигации, посадки и связи, предназначенных для организации воздушного движения и расположенных вне первой подзоны.

В пятой подзоне запрещается размещать опасные производственные объекты, определенные Федеральным законом «О промышленной безопасности опасных производственных объектов», функционирование которых может повлиять на безопасность полетов воздушных судов.

В шестой подзоне запрещается размещать объекты, способствующие привлечению и массовому скоплению птиц.

В седьмой подзоне ввиду превышения уровня шумового и электромагнитного воздействий, концентраций загрязняющих веществ в атмосферном воздухе запрещается размещать объекты, виды которых в зависимости от их функционального назначения определяются уполномоченным

федеральным органом исполнительной власти при установлении соответствующей ПТ с учетом требований законодательства в области обеспечения санитарно-эпидемиологического благополучия населения, если иное не установлено федеральными законами.

- 56:21-6.2413 «Прибрежная защитная полоса р. Урал на территории Оренбургского района Оренбургской области»;

- 56:00-6.1011 «Зона слабого, умеренного, сильного подтопления территорий, прилегающих к реке Урал, в границах п. Весенний и с. Ивановка Оренбургского района Оренбургской области»;

- 56:21-6.384 «Зона с особыми условиями использования территории "Охранная зона газоснабжения совхоза "Чкаловский" Оренбургского района, назначение: нежилое, протяженность 15644,00 м., инв.№ 96-1438/Г, лит. Г"»;

- 56:21-6.486 «Зона с особыми условиями использования территорий-охранной зоны передаточного устройства ВЛ-0.4-6-10кВ,Бл-5 п/ст "Благославенка 35/10 кВ"»;

- 56:21-6.37 «Зона с особыми условиями использования территории "Охранная зона ВЛ 10 кВ от оп. 23 до оп. 87 лБлЗ п/ст Благосл-я"».

6. Порядок формирования границ земельных участков

Формирование границ земельных участков производится в следующем порядке:

1. Формирование границ образуемых земельных участков:

- для ведения садоводства (код 13.2);
- общественное использование объектов капитального строительства (код 3.0);
- магазины (код 4.4);
- земельные участки (территории) общего пользования (код 12.0);

2. Координирование образованных земельных участков.

						141-64.04.22-ПМ	Лист
							12
Изм.	Кол.уч.	Лист	№док.	Подп.	Дата		

Образованные границы земельных участков позволяют обеспечить необходимые требования по содержанию и обслуживанию территории в условиях планировочной системы.

7. Рекомендации по порядку установления границ на местности

Установление границ земельных участков на местности следует выполнять в соответствии с требованиями федерального законодательства, а также инструкции по проведению межевания.

Вынос поворотных точек границ земельных участков на местность необходимо выполнить в комплексе землеустроительных работ с обеспечением мер по уведомлению заинтересованных лиц и согласованию с ними границ.

Установление границ земельных участков на местности должно быть выполнено в комплексе работ по одновременному выносу красных и других планировочных линий.

Координирование проектируемых объектов землепользования выполнено в системе координат МСК-56(2) на основе предоставленного топографо-геодезического материала.

Технология производства землеустроительных работ определена согласно действующего законодательства.

8. Сведения о категории земель и земельных участках

Образование земельных участков осуществляется на землях сельскохозяйственного назначения.

Размеры земельных участков определены, исходя из условий планировочной целесообразности, с учетом действующих норм и правил проектирования и проектных решений по организации территории.

Образование земельных участков осуществляется в границах застроенной территории.

						141-64.04.22-ПМ	Лист
							13
Изм.	Кол.уч.	Лист	№ док.	Подп.	Дата		

Образование земельных участков по следующему принципу:

1. Образовать земельные участки: :ЗУ1, :ЗУ2, :ЗУ3, :ЗУ4, :ЗУ5, :ЗУ6, :ЗУ7, :ЗУ8, :ЗУ9, :ЗУ10, :ЗУ11, :ЗУ12, :ЗУ13, :ЗУ14, :ЗУ15, :ЗУ16, :ЗУ17, :ЗУ18, :ЗУ19, :ЗУ20, :ЗУ21, :ЗУ22, :ЗУ23, :ЗУ24, :ЗУ25, :ЗУ27, :ЗУ28, :ЗУ29, путем раздела с измененным ЗУ 56:21:0000000:15147.
2. Образовать земельные участки: :ЗУ30, :ЗУ31, :ЗУ32, :ЗУ33, :ЗУ34, :ЗУ35, :ЗУ36, :ЗУ37, :ЗУ38, :ЗУ39, :ЗУ40, :ЗУ41, :ЗУ42 и :ЗУ43 путем перераспределение между ЗУ56:21:0903001:8834 и 56:21:0000000:18769.

Таблица образуемых земельных участков.

	Обозначение участка	Площадь участка, кв.м	Способ образования	Местоположение	Категория земель/Разрешенное использование
1.	:ЗУ1	798	Раздел с измененным 56:21:0000000:15147	Оренбургская область, Оренбургский район, Ивановский сельсовет, ТСН «Ивановское»	для ведения садоводства (код 13.2)
2.	:ЗУ2	1372	Раздел с измененным 56:21:0000000:15147	Оренбургская область, Оренбургский район, Ивановский сельсовет, ТСН «Ивановское»	для ведения садоводства (код 13.2)
3.	:ЗУ3	1178	Раздел с измененным 56:21:0000000:15147	Оренбургская область, Оренбургский район, Ивановский сельсовет, ТСН «Ивановское»	для ведения садоводства (код 13.2)
4.	:ЗУ4	807	Раздел с измененным 56:21:0000000:15147	Оренбургская область, Оренбургский район, Ивановский сельсовет, ТСН «Ивановское»	для ведения садоводства (код 13.2)
5.	:ЗУ5	1025	Раздел с измененным 56:21:0000000:15147	Оренбургская область, Оренбургский район, Ивановский сельсовет, ТСН «Ивановское»	для ведения садоводства (код 13.2)
6.	:ЗУ6	1173	Раздел с измененным 56:21:0000000:15147	Оренбургская область, Оренбургский район, Ивановский сельсовет, ТСН «Ивановское»	для ведения садоводства (код 13.2)
7.	:ЗУ7	1200	Раздел с измененным 56:21:0000000:15147	Оренбургская область, Оренбургский район, Ивановский сельсовет, ТСН «Ивановское»	для ведения садоводства (код 13.2)
8.	:ЗУ8	1200	Раздел с измененным 56:21:0000000:15147	Оренбургская область, Оренбургский район, Ивановский сельсовет, ТСН «Ивановское»	для ведения садоводства (код 13.2)
9.	:ЗУ9	1200	Раздел с измененным 56:21:0000000:15147	Оренбургская область, Оренбургский район, Ивановский сельсовет,	для ведения садоводства (код 13.2)

				ТСН «Ивановское»	
10.	:3У10	1200	Раздел с измененным 56:21:0000000:15147	Оренбургская область, Оренбургский район, Ивановский сельсовет, ТСН «Ивановское»	для ведения садоводства (код 13.2)
11.	:3У11	1200	Раздел с измененным 56:21:0000000:15147	Оренбургская область, Оренбургский район, Ивановский сельсовет, ТСН «Ивановское»	для ведения садоводства (код 13.2)
12.	:3У12	600	Раздел с измененным 56:21:0000000:15147	Оренбургская область, Оренбургский район, Ивановский сельсовет, ТСН «Ивановское»	для ведения садоводства (код 13.2)
13.	:3У13	1000	Раздел с измененным 56:21:0000000:15147	Оренбургская область, Оренбургский район, Ивановский сельсовет, ТСН «Ивановское»	для ведения садоводства (код 13.2)
14.	:3У14	1000	Раздел с измененным 56:21:0000000:15147	Оренбургская область, Оренбургский район, Ивановский сельсовет, ТСН «Ивановское»	для ведения садоводства (код 13.2)
15.	:3У15	1000	Раздел с измененным 56:21:0000000:15147	Оренбургская область, Оренбургский район, Ивановский сельсовет, ТСН «Ивановское»	для ведения садоводства (код 13.2)
16.	:3У16	751	Раздел с измененным 56:21:0000000:15147	Оренбургская область, Оренбургский район, Ивановский сельсовет, ТСН «Ивановское»	для ведения садоводства (код 13.2)
17.	:3У17	1540	Раздел с измененным 56:21:0000000:15147	Оренбургская область, Оренбургский район, Ивановский сельсовет, ТСН «Ивановское»	для ведения садоводства (код 13.2)
18.	:3У18	1320	Раздел с измененным 56:21:0000000:15147	Оренбургская область, Оренбургский район, Ивановский сельсовет, ТСН «Ивановское»	для ведения садоводства (код 13.2)
19.	:3У19	1420	Раздел с измененным 56:21:0000000:15147	Оренбургская область, Оренбургский район, Ивановский сельсовет, ТСН «Ивановское»	для ведения садоводства (код 13.2)
20.	:3У20	600	Раздел с измененным 56:21:0000000:15147	Оренбургская область, Оренбургский район, Ивановский сельсовет, ТСН «Ивановское»	для ведения садоводства (код 13.2)
21.	:3У21	1098	Раздел с измененным 56:21:0000000:15147	Оренбургская область, Оренбургский район, Ивановский сельсовет, ТСН «Ивановское»	для ведения садоводства (код 13.2)
22.	:3У22	1000	Раздел с измененным 56:21:0000000:15147	Оренбургская область, Оренбургский район, Ивановский сельсовет, ТСН «Ивановское»	для ведения садоводства (код 13.2)
23.	:3У23	1500	Раздел с измененным 56:21:0000000:15147	Оренбургская область, Оренбургский район,	для ведения садоводства

				Ивановский сельсовет, ТСН «Ивановское»	(код 13.2)
24.	:3У24	1403	Раздел с измененным 56:21:0000000:15147	Оренбургская область, Оренбургский район, Ивановский сельсовет, ТСН «Ивановское»	для ведения садоводства (код 13.2)
25.	:3У25	948	Раздел с измененным 56:21:0000000:15147	Оренбургская область, Оренбургский район, Ивановский сельсовет, ТСН «Ивановское»	для ведения садоводства (код 13.2)
26.	:3У26	1350	Раздел с измененным 56:21:0000000:15147	Оренбургская область, Оренбургский район, Ивановский сельсовет, ТСН «Ивановское»	для ведения садоводства (код 13.2)
27.	:3У27	1500	Раздел с измененным 56:21:0000000:15147	Оренбургская область, Оренбургский район, Ивановский сельсовет, ТСН «Ивановское»	для ведения садоводства (код 13.2)
28.	:3У28	880	Раздел с измененным 56:21:0000000:15147	Оренбургская область, Оренбургский район, Ивановский сельсовет, ТСН «Ивановское»	для ведения садоводства (код 13.2)
29.	:3У29	1000	Раздел с измененным 56:21:0000000:15147	Оренбургская область, Оренбургский район, Ивановский сельсовет, ТСН «Ивановское»	для ведения садоводства (код 13.2)
30.	:3У30	1000	перераспределение между зу 56:21:0903001:8834 и 56:21:0000000:18769	Оренбургская область, Оренбургский район, Ивановский сельсовет, ТСН «Ивановское»	для ведения садоводства (код 13.2)
31.	:3У31	506	перераспределение между зу 56:21:0903001:8834 и 56:21:0000000:18769	Оренбургская область, Оренбургский район, Ивановский сельсовет, ТСН «Ивановское»	для ведения садоводства (код 13.2)
32.	:3У32	503	перераспределение между зу 56:21:0903001:8834 и 56:21:0000000:18769	Оренбургская область, Оренбургский район, Ивановский сельсовет, ТСН «Ивановское»	для ведения садоводства (код 13.2)
33.	:3У33	777	перераспределение между зу 56:21:0903001:8834 и 56:21:0000000:18769	Оренбургская область, Оренбургский район, Ивановский сельсовет, ТСН «Ивановское»	для ведения садоводства (код 13.2)
34.	:3У34	603	перераспределение между зу 56:21:0903001:8834 и 56:21:0000000:18769	Оренбургская область, Оренбургский район, Ивановский сельсовет, ТСН «Ивановское»	для ведения садоводства (код 13.2)
35.	:3У35	644	перераспределение между зу 56:21:0903001:8834 и 56:21:0000000:18769	Оренбургская область, Оренбургский район, Ивановский сельсовет, ТСН «Ивановское»	для ведения садоводства (код 13.2)
36.	:3У36	1227	перераспределение между зу 56:21:0903001:8834 и 56:21:0000000:18769	Оренбургская область, Оренбургский район, Ивановский сельсовет, ТСН «Ивановское»	для ведения садоводства (код 13.2)
37.	:3У37	655	перераспределение	Оренбургская область,	для

			между зу 56:21:0903001:8834 и 56:21:0000000:18769	Оренбургский район, Ивановский сельсовет, ТСН «Ивановское»	ведения садоводства (код 13.2)
38.	:ЗУ38	701	перераспределение между зу 56:21:0903001:8834 и 56:21:0000000:18769	Оренбургская область, Оренбургский район, Ивановский сельсовет, ТСН «Ивановское»	для ведения садоводства (код 13.2)
39.	:ЗУ39	789	перераспределение между зу 56:21:0903001:8834 и 56:21:0000000:18769	Оренбургская область, Оренбургский район, Ивановский сельсовет, ТСН «Ивановское»	для ведения садоводства (код 13.2)
40.	:ЗУ40	872	перераспределение между зу 56:21:0903001:8834 и 56:21:0000000:18769	Оренбургская область, Оренбургский район, Ивановский сельсовет, ТСН «Ивановское»	для ведения садоводства (код 13.2)
41.	:ЗУ41	1169	перераспределение между зу 56:21:0903001:8834 и 56:21:0000000:18769	Оренбургская область, Оренбургский район, Ивановский сельсовет, ТСН «Ивановское»	для ведения садоводства (код 13.2)
42.	:ЗУ42	796	перераспределение между зу 56:21:0903001:8834 и 56:21:0000000:18769	Оренбургская область, Оренбургский район, Ивановский сельсовет, ТСН «Ивановское»	для ведения садоводства (код 13.2)
43.	:ЗУ43	196092	перераспределение между зу 56:21:0903001:8834 и 56:21:0000000:18769	Оренбургская область, Оренбургский район, Ивановский сельсовет, ТСН «Ивановское»	Земельные участки (территории) общего пользования (код 12.0)

Виды разрешенного использования образуемых участков установлены в зависимости с находящимися на них объектами недвижимости (при наличии таких объектов), а также в соответствии с регламентами соответствующих территориальных зон и Классификатором видов разрешенного использования земельных участков, приказом «Об утверждении классификатора видов разрешенного использования земельных участков» от 10 ноября 2020 года N П/0412 (с изменениями) (далее - Классификатор).

Местоположение образованных земельных участков установлено относительно ориентиров и почтовых адресов ориентиров, расположенных в границах образованных земельных участков.

Координаты поворотных точек границ образуемых земельных участков в системе МСК 56(2) приведены в таблице 2.

Таблица 2. Каталог координат образуемых земельных участков

Каталог координат земельного участка № 1

№№ пун- ктов	Дирекц. Углы	Длина линий, м	X	Y
1	5° 35,9'	40,18	422 321,49	2 316 226,43
2	95° 35,6'	19,80	422 361,48	2 316 230,35
3	185° 19,3'	40,00	422 359,55	2 316 250,06
4	275° 4,7'	20,00	422 319,72	2 316 246,35

Площадь = 798 кв.м.

Каталог координат земельного участка № 2

№№ пун- ктов	Дирекц. Углы	Длина линий, м	X	Y
1	275° 19,0'	20,29	422 445,22	2 316 408,69
2	185° 15,3'	19,65	422 447,10	2 316 388,49
3	275° 59,9'	27,37	422 427,53	2 316 386,69
4	185° 16,3'	20,68	422 430,39	2 316 359,47
5	95° 18,6'	17,62	422 409,80	2 316 357,57
6	95° 19,0'	30,00	422 408,17	2 316 375,11
7	5° 19,3'	40,00	422 405,39	2 316 404,98

Площадь = 1372 кв.м

Каталог координат земельного участка № 3

№№ пун- ктов	Дирекц. Углы	Длина линий, м	X	Y
1	313° 10,6'	69,58	422 108,91	2 316 376,00
2	95° 9,9'	54,98	422 156,52	2 316 325,26
3	185° 23,0'	42,85	422 151,57	2 316 380,02

Площадь = 1178 кв.м

Каталог координат земельного участка № 4

№№ пун- ктов	Дирекц. Углы	Длина линий, м	X	Y
1	4° 45,3'	16,65	422 485,28	2 316 624,10
2	14° 7,0'	24,44	422 501,87	2 316 625,48
3	95° 21,6'	17,24	422 525,57	2 316 631,44
4	185° 0,8'	0,57	422 523,96	2 316 648,60
5	185° 21,0'	40,00	422 523,39	2 316 648,55
6	274° 44,7'	20,79	422 483,56	2 316 644,82

Площадь = 807 кв.м

Каталог координат земельного участка № 5

№№ пунк- тов	Дирекц. Углы	Длина линий, м	X	Y
1	95° 20,5'	2,47	422 658,76	2 316 734,59
2	185° 21,0'	40,00	422 658,53	2 316 737,05
3	275° 7,7'	48,78	422 618,70	2 316 733,32
4	54° 23,5'	61,31	422 623,06	2 316 684,74

Площадь = 1025 кв.м

Каталог координат земельного участка № 6

№№ пунк- тов	Дирекц. Углы	Длина линий, м	X	Y
1	185° 19,5'	29,85	422 707,65	2 317 091,46
2	275° 21,0'	40,00	422 677,93	2 317 088,69
3	5° 8,1'	28,72	422 681,66	2 317 048,86
4	93° 43,8'	40,11	422 710,26	2 317 051,43

Площадь = 1173 кв.м

Каталог координат земельного участка № 7

№№ пунк- тов	Дирекц. Углы	Длина линий, м	X	Y
1	5° 19,3'	40,00	422 315,06	2 316 943,91
2	95° 19,0'	30,00	422 354,89	2 316 947,62
3	185° 19,3'	40,00	422 352,11	2 316 977,49
4	275° 19,0'	30,00	422 312,28	2 316 973,78

Площадь = 1200 кв.м

Каталог координат земельного участка № 8

№№ пунк- тов	Дирекц. Углы	Длина линий, м	X	Y
1	6° 1,7'	30,00	421 788,32	2 317 434,09
2	96° 44,0'	40,00	421 818,15	2 317 437,24
3	186° 1,7'	30,00	421 813,46	2 317 476,96
4	276° 44,0'	40,00	421 783,63	2 317 473,81

Площадь = 1200 кв.м

Каталог координат земельного участка № 9

№№ пунк- тов	Дирекц. Углы	Длина линий, м	X	Y
1	6° 1,7'	30,00	421 810,47	2 317 758,15
2	96° 44,0'	40,00	421 840,30	2 317 761,30
3	186° 1,7'	30,00	421 835,61	2 317 801,02
4	276° 44,0'	40,00	421 805,78	2 317 797,87

Площадь = 1200 кв.м

Каталог координат земельного участка № 10

№№ пунк- тов	Дирекц. Углы	Длина линий, м	X	Y
--------------------	-----------------	----------------------	---	---

1	276° 42,3'	39,99	421 726,44	2 318 030,79
2	6° 1,4'	30,02	421 731,11	2 317 991,07
3	96° 44,0'	40,00	421 760,96	2 317 994,22
4	186° 1,7'	30,00	421 756,27	2 318 033,94

Площадь = 1200 кв.м

Каталог координат земельного участка № 11

№№ пун- ктов	Дирекц. Углы	Длина линий, м	X	Y
1	95° 19,0'	30,00	422 258,16	2 316 260,38
2	185° 22,2'	40,08	422 255,38	2 316 290,25
3	275° 28,2'	26,96	422 215,48	2 316 286,50
4	313° 10,7'	4,00	422 218,05	2 316 259,66
5	5° 33,8'	37,55	422 220,79	2 316 256,74

Площадь = 1200 кв.м

Каталог координат земельного участка № 12

№№ пун- ктов	Дирекц. Углы	Длина линий, м	X	Y
1	5° 19,3'	40,00	422 346,55	2 317 037,23
2	95° 18,9'	15,00	422 386,38	2 317 040,94
3	185° 18,4'	40,00	422 384,99	2 317 055,88
4	275° 18,7'	15,01	422 345,16	2 317 052,18

Площадь = 600 кв.м

Каталог координат земельного участка № 13

№№ пун- ктов	Дирекц. Углы	Длина линий, м	X	Y
1	5° 21,0'	40,00	422 596,99	2 317 396,10
2	95° 19,5'	25,00	422 636,82	2 317 399,83
3	185° 21,0'	40,00	422 634,50	2 317 424,72
4	275° 19,5'	25,00	422 594,67	2 317 420,99

Площадь = 1000 кв.м

Каталог координат земельного участка № 14

№№ пун- ктов	Дирекц. Углы	Длина линий, м	X	Y
1	95° 19,5'	25,00	422 634,50	2 317 424,72
2	185° 21,0'	40,00	422 632,18	2 317 449,61
3	275° 19,5'	25,00	422 592,35	2 317 445,88
4	5° 21,0'	40,00	422 594,67	2 317 420,99

Площадь = 1000 кв.м

Каталог координат земельного участка № 15

№№ пун- ктов	Дирекц. Углы	Длина линий, м	X	Y
1	5° 21,0'	40,00	422 500,80	2 317 435,81
2	95° 19,5'	25,00	422 540,63	2 317 439,54
3	185° 21,0'	40,00	422 538,31	2 317 464,43

						141-64.04.22-ПМ	Лист
							20
Изм.	Кол.уч.	Лист	№док.	Подп.	Дата		

4	275° 19,5'	25,00	422 498,48	2 317 460,70
---	------------	-------	------------	--------------

Площадь = 1000 кв.м

Каталог координат земельного участка № 16

№№ пун- ктов	Дирекц. Углы	Длина линий, м	X	Y
1	5° 21,0'	40,00	422 361,52	2 317 523,20
2	95° 18,9'	18,14	422 401,35	2 317 526,93
3	183° 30,6'	40,03	422 399,67	2 317 544,99
4	275° 19,0'	19,42	422 359,72	2 317 542,54

Площадь = 751 кв.м

Каталог координат земельного участка № 17

№№ пун- ктов	Дирекц. Углы	Длина линий, м	X	Y
1	130° 32,2'	48,53	422 161,61	2 317 700,31
2	186° 1,0'	25,00	422 130,07	2 317 737,19
3	276° 44,0'	40,00	422 105,21	2 317 734,57
4	6° 1,7'	30,00	422 109,90	2 317 694,85
5	5° 56,9'	9,36	422 139,73	2 317 698,00
6	6° 5,1'	12,64	422 149,04	2 317 698,97

Площадь = 1540 кв.м

Каталог координат земельного участка № 18

№№ пун- ктов	Дирекц. Углы	Длина линий, м	X	Y
1	6° 1,6'	44,00	422 073,03	2 317 751,28
2	125° 22,4'	45,88	422 116,79	2 317 755,90
3	186° 1,4'	22,01	422 090,23	2 317 793,31
4	276° 44,0'	40,00	422 068,34	2 317 791,00

Площадь = 1320 кв.м

Каталог координат земельного участка № 19

№№ пун- ктов	Дирекц. Углы	Длина линий, м	X	Y
1	130° 32,2'	48,53	422 193,15	2 317 663,43
2	186° 5,1'	12,64	422 161,61	2 317 700,31
3	185° 56,9'	9,36	422 149,04	2 317 698,97
4	276° 44,0'	40,00	422 139,73	2 317 698,00
5	6° 2,0'	49,00	422 144,42	2 317 658,28

Площадь = 1420 кв.м

Каталог координат земельного участка № 20

№№ пун- ктов	Дирекц. Углы	Длина линий, м	X	Y
1	5° 19,3'	40,00	422 306,72	2 317 033,52
2	95° 18,7'	15,01	422 346,55	2 317 037,23
3	185° 20,1'	40,00	422 345,16	2 317 052,18
4	275° 18,9'	15,00	422 305,33	2 317 048,46

						141-64.04.22-ПМ	Лист
							21
Изм.	Кол.уч.	Лист	№док.	Подп.	Дата		

Площадь = 600 кв.м

Каталог координат земельного участка № 21

№№ пун- ктов	Дирекц. Углы	Длина линий, м	X	Y
1	94° 57,2'	14,59	422 535,99	2 317 489,32
2	152° 46,7'	47,57	422 534,73	2 317 503,86
3	275° 19,2'	15,21	422 492,43	2 317 525,62
4	275° 19,5'	25,00	422 493,84	2 317 510,48
5	5° 21,0'	40,00	422 496,16	2 317 485,59

Площадь = 1098 кв.м

Каталог координат земельного участка № 22

№№ пун- ктов	Дирекц. Углы	Длина линий, м	X	Y
1	95° 19,5'	25,00	422 538,31	2 317 464,43
2	185° 21,0'	40,00	422 535,99	2 317 489,32
3	275° 19,5'	25,00	422 496,16	2 317 485,59
4	5° 21,0'	40,00	422 498,48	2 317 460,70

Площадь = 1000 кв.м

Каталог координат земельного участка № 23

№№ пун- ктов	Дирекц. Углы	Длина линий, м	X	Y
1	6° 26,8'	60,12	422 374,02	2 316 320,72
2	96° 0,7'	32,18	422 433,76	2 316 327,47
3	185° 16,3'	20,68	422 430,39	2 316 359,47
4	275° 19,7'	12,38	422 409,80	2 316 357,57
5	185° 19,3'	40,00	422 410,95	2 316 345,24
6	275° 21,3'	21,00	422 371,12	2 316 341,53
7	6° 4,3'	0,95	422 373,08	2 316 320,62

Площадь = 1500 кв.м

Каталог координат земельного участка № 24

№№ пун- ктов	Дирекц. Углы	Длина линий, м	X	Y
1	5° 36,4'	39,92	422 281,76	2 316 222,53
2	95° 4,7'	20,00	422 321,49	2 316 226,43
3	148° 27,2'	50,00	422 319,72	2 316 246,35
4	275° 18,9'	50,20	422 277,11	2 316 272,51

Площадь = 1403 кв.м

Каталог координат земельного участка № 25

№№ пун- ктов	Дирекц. Углы	Длина линий, м	X	Y
1	97° 25,9'	0,23	422 212,15	2 316 322,55
2	95° 20,0'	23,56	422 212,12	2 316 322,78
3	185° 21,8'	40,02	422 209,93	2 316 346,24
4	275° 11,0'	23,36	422 170,09	2 316 342,50

						141-64.04.22-ПМ	Лист
							22
Изм.	Кол.уч.	Лист	№док.	Подп.	Дата		

5	275° 26,4'	0,21	422 172,20	2 316 319,24
6	5° 23,0'	5,76	422 172,22	2 316 319,03
7	4° 58,8'	34,33	422 177,95	2 316 319,57

Площадь = 948 кв.м

Каталог координат земельного участка № 26

№№ пун- ктов	Дирекц. Углы	Длина линий, м	X	Y
1	275° 28,9'	27,21	422 103,89	2 316 405,67
2	313° 10,0'	3,54	422 106,49	2 316 378,58
3	5° 23,0'	42,85	422 108,91	2 316 376,00
4	95° 12,1'	30,00	422 151,57	2 316 380,02
5	185° 22,5'	45,16	422 148,85	2 316 409,90

Площадь = 1350 кв.м

Каталог координат земельного участка № 27

№№ пун- ктов	Дирекц. Углы	Длина линий, м	X	Y
1	95° 29,3'	26,97	422 218,06	2 316 259,66
2	95° 18,9'	30,01	422 215,48	2 316 286,51
3	95° 6,1'	6,18	422 212,70	2 316 316,39
4	184° 58,8'	34,33	422 212,15	2 316 322,55
5	185° 23,0'	5,76	422 177,95	2 316 319,57
6	275° 20,2'	11,72	422 172,22	2 316 319,03
7	313° 10,3'	65,41	422 173,31	2 316 307,36

Площадь = 1500 кв.м

Каталог координат земельного участка № 28

№№ пун- ктов	Дирекц. Углы	Длина линий, м	X	Y
1	95° 10,8'	39,98	422 261,77	2 316 220,56
2	185° 33,8'	37,55	422 258,16	2 316 260,38
3	313° 10,2'	50,47	422 220,79	2 316 256,74
4	5° 34,7'	6,48	422 255,32	2 316 219,93

Площадь = 880 кв.м

Каталог координат земельного участка № 29

№№ пун- ктов	Дирекц. Углы	Длина линий, м	X	Y
1	5° 21,0'	40,00	422 444,22	2 317 066,96
2	95° 19,5'	25,00	422 484,05	2 317 070,69
3	185° 21,0'	40,00	422 481,73	2 317 095,58
4	275° 19,5'	25,00	422 441,90	2 317 091,85

Площадь = 1000 кв.м

Каталог координат земельного участка № 30

№№ пун- ктов	Дирекц. Углы	Длина линий, м	X	Y
1	5° 51,8'	40,53	422 535,26	2 316 636,21

						141-64.04.22-ПМ	Лист
							23
Изм.	Кол.уч.	Лист	№док.	Подп.	Дата		

2	95° 55,7'	3,68	422 575,58	2 316 640,35
3	96° 9,7'	21,33	422 575,20	2 316 644,01
4	186° 37,8'	40,19	422 572,91	2 316 665,22
5	90° 0,0'	0,08	422 532,99	2 316 660,58
6	274° 44,5'	11,01	422 532,99	2 316 660,50
7	275° 49,8'	13,39	422 533,90	2 316 649,53

Площадь = 1000 кв.м

Каталог координат земельного участка № 31

№№ пун- ктов	Дирекц. Углы	Длина линий, м	X	Y
1	185° 14,3'	9,53	422 388,58	2 317 121,35
2	274° 45,8'	0,60	422 379,09	2 317 120,48
3	275° 15,1'	52,44	422 379,14	2 317 119,88
4	5° 32,2'	9,53	422 383,94	2 317 067,66
5	95° 14,8'	52,39	422 393,43	2 317 068,58
6	95° 42,6'	0,60	422 388,64	2 317 120,75

Площадь = 506 кв.м

Каталог координат земельного участка № 32

№№ пун- ктов	Дирекц. Углы	Длина линий, м	X	Y
1	5° 40,5'	9,51	422 369,41	2 317 225,94
2	95° 18,4'	52,99	422 378,87	2 317 226,88
3	185° 6,1'	9,45	422 373,97	2 317 279,64
4	275° 14,5'	53,08	422 364,56	2 317 278,80

Площадь = 503 кв.м

Каталог координат земельного участка № 33

№№ пун- ктов	Дирекц. Углы	Длина линий, м	X	Y
1	5° 35,4'	9,44	422 354,87	2 317 384,26
2	95° 16,0'	82,46	422 364,27	2 317 385,18
3	185° 40,5'	9,41	422 356,70	2 317 467,29
4	275° 14,4'	82,44	422 347,34	2 317 466,36

Площадь = 777 кв.м

Каталог координат земельного участка № 34

№№ пун- ктов	Дирекц. Углы	Длина линий, м	X	Y
1	186° 46,9'	14,90	421 815,92	2 318 000,07
2	277° 10,5'	9,93	421 801,12	2 317 998,31
3	5° 46,1'	1,00	421 802,36	2 317 988,46
4	276° 20,4'	1,00	421 803,35	2 317 988,56
5	186° 50,6'	1,01	421 803,46	2 317 987,57
6	276° 49,3'	30,05	421 802,46	2 317 987,45
7	6° 56,7'	14,64	421 806,03	2 317 957,61
8	90° 0,0'	0,03	421 820,56	2 317 959,38
9	96° 39,0'	33,85	421 820,59	2 317 959,38
10	96° 3,3'	7,11	421 816,67	2 317 993,00

Площадь = 603 кв.м

						141-64.04.22-ПМ	Лист
							24
Изм.	Кол.уч.	Лист	№док.	Подп.	Дата		

Каталог координат земельного участка № 35

№№ пун- ктов	Дирекц. Углы	Длина линий, м	X	Y
1	276° 39,4'	20,01	421 820,59	2 317 959,38
2	270° 32,9'	28,25	421 822,91	2 317 939,50
3	184° 29,0'	11,38	421 823,18	2 317 911,25
4	97° 24,4'	13,34	421 811,83	2 317 910,36
5	96° 49,8'	18,50	421 810,11	2 317 923,59
6	330° 49,4'	2,75	421 807,91	2 317 941,96
7	82° 9,4'	5,94	421 810,31	2 317 940,62
8	214° 13,2'	4,20	421 811,12	2 317 946,50
9	96° 51,5'	13,57	421 807,65	2 317 944,14
10	6° 56,7'	14,64	421 806,03	2 317 957,61
11	90° 0,0'	0,03	421 820,56	2 317 959,38

Площадь = 644 кв.м

Каталог координат земельного участка № 36

№№ пун- ктов	Дирекц. Углы	Длина линий, м	X	Y
1	93° 17,3'	9,42	421 833,45	2 317 056,65
2	176° 12,5'	81,22	421 832,91	2 317 066,05
3	276° 0,6'	21,30	421 751,87	2 317 071,42
4	4° 37,1'	79,61	421 754,10	2 317 050,24

Площадь = 1227 кв.м

Каталог координат земельного участка № 37

№№ пун- ктов	Дирекц. Углы	Длина линий, м	X	Y
1	5° 8,5'	28,56	422 217,26	2 317 645,86
2	310° 48,8'	35,83	422 245,71	2 317 648,42
3	186° 25,5'	15,82	422 269,13	2 317 621,30
4	143° 55,9'	44,72	422 253,41	2 317 619,53

Площадь = 655 кв.м

Каталог координат земельного участка № 38

№№ пун- ктов	Дирекц. Углы	Длина линий, м	X	Y
1	257° 38,3'	18,17	421 859,38	2 317 931,55
2	347° 48,2'	20,40	421 855,49	2 317 913,80
3	347° 48,9'	18,48	421 875,43	2 317 909,49
4	77° 38,8'	18,09	421 893,49	2 317 905,59
5	167° 41,7'	18,54	421 897,36	2 317 923,26
6	265° 53,1'	10,87	421 879,25	2 317 927,21
7	88° 40,5'	3,89	421 878,47	2 317 916,37
8	178° 50,6'	0,99	421 878,56	2 317 920,26
9	268° 40,5'	3,89	421 877,57	2 317 920,28
10	140° 3,1'	23,61	421 877,48	2 317 916,39

Площадь = 701 кв.м

						141-64.04.22-ПМ	Лист
							25
Изм.	Кол.уч.	Лист	№док.	Подп.	Дата		

Каталог координат земельного участка № 39

№№ пунк- тов	Дирекц. Углы	Длина линий, м	X	Y
1	5° 31,0'	36,51	422 256,93	2 317 589,74
2	130° 42,9'	37,01	422 293,27	2 317 593,25
3	186° 25,5'	15,82	422 269,13	2 317 621,30
4	276° 44,3'	30,00	422 253,41	2 317 619,53

Площадь = 789 кв.м

Каталог координат земельного участка № 40

№№ пунк- тов	Дирекц. Углы	Длина линий, м	X	Y
1	1° 5,3'	15,27	421 967,96	2 317 039,37
2	5° 3,8'	49,63	421 983,23	2 317 039,66
3	85° 48,7'	8,76	422 032,67	2 317 044,04
4	176° 13,6'	51,51	422 033,31	2 317 052,78
5	176° 25,9'	12,37	421 981,91	2 317 056,17
6	264° 47,8'	17,64	421 969,56	2 317 056,94

Площадь = 872 кв.м

Каталог координат земельного участка № 41

№№ пунк- тов	Дирекц. Углы	Длина линий, м	X	Y
1	84° 47,8'	17,64	421 967,96	2 317 039,37
2	176° 6,1'	20,74	421 969,56	2 317 056,94
3	176° 11,7'	44,91	421 948,87	2 317 058,35
4	262° 23,7'	11,71	421 904,06	2 317 061,33
5	340° 16,9'	32,63	421 902,51	2 317 049,72
6	1° 5,3'	34,74	421 933,23	2 317 038,71

Площадь = 1169 кв.м

Каталог координат земельного участка № 42

№№ пунк- тов	Дирекц. Углы	Длина линий, м	X	Y
1	90° 0,0'	0,00	421 855,49	2 317 913,80
2	77° 38,3'	18,17	421 855,49	2 317 913,80
3	167° 43,0'	11,66	421 859,38	2 317 931,55
4	167° 41,8'	25,67	421 847,99	2 317 934,03
5	270° 32,9'	28,25	421 822,91	2 317 939,50
6	4° 29,6'	20,29	421 823,18	2 317 911,25
7	4° 32,6'	12,12	421 843,41	2 317 912,84
8	90° 0,0'	0,00	421 855,49	2 317 913,80

Площадь = 796 кв.м

Каталог координат земельного участка № 43

№№ пунк- тов	Дирекц. Углы	Длина линий, м	X	Y
1	275° 18,2'	19,47	422 066,05	2 316 813,41

						141-64.04.22-ПМ	Лист
							26
Изм.	Кол.уч.	Лист	№док.	Подп.	Дата		

2	275° 10,7'	30,02	422 067,85	2 316 794,02
3	275° 29,3'	30,01	422 070,56	2 316 764,12
4	275° 17,1'	29,97	422 073,43	2 316 734,25
5	275° 19,0'	30,00	422 076,19	2 316 704,41
6	275° 9,6'	30,02	422 078,97	2 316 674,54
7	275° 29,3'	30,01	422 081,67	2 316 644,64
8	275° 15,9'	29,97	422 084,54	2 316 614,77
9	275° 18,9'	30,01	422 087,29	2 316 584,93
10	275° 10,7'	30,02	422 090,07	2 316 555,05
11	275° 29,3'	30,01	422 092,78	2 316 525,15
12	275° 15,9'	29,97	422 095,65	2 316 495,28
13	275° 20,2'	30,00	422 098,40	2 316 465,44
14	275° 9,6'	30,02	422 101,19	2 316 435,57
15	275° 28,9'	27,21	422 103,89	2 316 405,67
16	133° 10,1'	6,64	422 106,49	2 316 378,58
17	97° 9,2'	71,56	422 101,95	2 316 383,42
18	100° 52,7'	207,54	422 093,04	2 316 454,42
19	125° 34,2'	515,04	422 053,87	2 316 658,23
20	356° 24,0'	344,06	421 754,27	2 317 077,17
21	274° 19,3'	5,17	422 097,65	2 317 055,57
22	274° 44,5'	28,55	422 098,04	2 317 050,41
23	274° 59,6'	64,00	422 100,40	2 317 021,96
24	257° 50,2'	10,54	422 105,97	2 316 958,20
25	275° 18,6'	608,95	422 103,75	2 316 947,90
26	5° 22,8'	10,02	422 160,11	2 316 341,56
27	275° 10,9'	23,37	422 170,09	2 316 342,50
28	275° 20,3'	11,93	422 172,20	2 316 319,23
29	133° 10,0'	24,54	422 173,31	2 316 307,35
30	95° 9,9'	54,99	422 156,52	2 316 325,25
31	95° 12,1'	30,00	422 151,57	2 316 380,02
32	95° 19,1'	29,99	422 148,85	2 316 409,90
33	95° 20,3'	29,99	422 146,07	2 316 439,76
34	95° 22,2'	30,02	422 143,28	2 316 469,62
35	95° 17,7'	30,02	422 140,47	2 316 499,51
36	95° 20,2'	30,00	422 137,70	2 316 529,40
37	95° 12,4'	29,97	422 134,91	2 316 559,27
38	95° 23,6'	30,00	422 132,19	2 316 589,12
39	95° 19,0'	30,00	422 129,37	2 316 618,99
40	95° 19,4'	29,97	422 126,59	2 316 648,86
41	95° 19,9'	30,03	422 123,81	2 316 678,70
42	95° 21,3'	30,00	422 121,02	2 316 708,60
43	95° 18,0'	29,99	422 118,22	2 316 738,47
44	95° 20,2'	30,00	422 115,45	2 316 768,33
45	95° 46,7'	29,99	422 112,66	2 316 798,20
46	94° 51,6'	29,98	422 109,64	2 316 828,04
47	95° 22,2'	30,02	422 107,10	2 316 857,91
48	95° 15,5'	70,05	422 104,29	2 316 887,80
49	78° 34,7'	8,08	422 097,87	2 316 957,56
50	94° 30,1'	45,36	422 099,47	2 316 965,48
51	94° 46,3'	34,86	422 095,91	2 317 010,70
52	181° 19,7'	60,36	422 093,01	2 317 045,44
53	85° 48,7'	8,76	422 032,67	2 317 044,04
54	176° 13,6'	51,51	422 033,31	2 317 052,78
55	176° 25,9'	12,37	421 981,91	2 317 056,17
56	176° 6,1'	20,74	421 969,56	2 317 056,94
57	176° 11,7'	44,91	421 948,87	2 317 058,35
58	262° 23,7'	11,71	421 904,06	2 317 061,33
59	160° 19,6'	5,70	421 902,51	2 317 049,72
60	169° 24,2'	38,56	421 897,14	2 317 051,64

						141-64.04.22-ПМ	Лист
							27
Изм.	Кол.уч.	Лист	№док.	Подп.	Дата		

61	184° 36,7'	25,87	421 859,24	2 317 058,73
62	93° 17,3'	9,42	421 833,45	2 317 056,65
63	176° 12,5'	81,22	421 832,91	2 317 066,05
64	96° 4,1'	5,58	421 751,87	2 317 071,42
65	88° 19,8'	1015,12	421 751,28	2 317 076,97
66	357° 44,9'	25,45	421 780,85	2 318 091,66
67	276° 4,5'	91,10	421 806,28	2 318 090,66
68	186° 46,9'	14,90	421 815,92	2 318 000,07
69	277° 10,5'	9,93	421 801,12	2 317 998,31
70	275° 39,3'	1,01	421 802,36	2 317 988,46
71	276° 49,3'	30,05	421 802,46	2 317 987,45
72	276° 51,5'	13,57	421 806,03	2 317 957,61
73	213° 55,8'	1,99	421 807,65	2 317 944,14
74	330° 44,5'	2,19	421 806,00	2 317 943,03
75	276° 49,8'	18,50	421 807,91	2 317 941,96
76	277° 24,4'	13,34	421 810,11	2 317 923,59
77	4° 29,0'	11,38	421 811,83	2 317 910,36
78	4° 30,8'	32,41	421 823,18	2 317 911,25
79	347° 48,5'	38,88	421 855,49	2 317 913,80
80	77° 38,8'	18,09	421 893,49	2 317 905,59
81	347° 42,2'	24,84	421 897,36	2 317 923,26
82	343° 1,5'	0,99	421 921,63	2 317 917,97
83	348° 41,9'	39,80	421 922,58	2 317 917,68
84	341° 37,8'	103,95	421 961,61	2 317 909,88
85	310° 18,8'	359,73	422 060,26	2 317 877,12
86	339° 43,8'	71,99	422 292,99	2 317 602,82
87	276° 6,1'	29,26	422 360,52	2 317 577,88
88	3° 27,9'	95,30	422 363,63	2 317 548,79
89	332° 14,2'	84,47	422 458,76	2 317 554,55
90	356° 49,1'	149,52	422 533,51	2 317 515,20
91	236° 53,7'	5,97	422 682,80	2 317 506,90
92	176° 5,7'	40,52	422 679,54	2 317 501,90
93	275° 19,5'	25,00	422 639,11	2 317 504,66
94	275° 19,5'	25,00	422 641,43	2 317 479,77
95	275° 19,5'	25,00	422 643,75	2 317 454,88
96	275° 20,9'	25,00	422 646,07	2 317 429,99
97	275° 19,5'	25,00	422 648,40	2 317 405,10
98	275° 19,5'	25,00	422 650,72	2 317 380,21
99	275° 22,2'	25,00	422 653,04	2 317 355,32
100	275° 19,5'	25,00	422 655,38	2 317 330,43
101	275° 19,5'	25,00	422 657,70	2 317 305,54
102	275° 19,3'	32,78	422 660,02	2 317 280,65
103	275° 19,3'	40,00	422 663,06	2 317 248,01
104	275° 18,4'	40,00	422 666,77	2 317 208,18
105	275° 20,9'	40,01	422 670,47	2 317 168,35
106	275° 21,1'	39,99	422 674,20	2 317 128,51
107	275° 21,0'	40,00	422 677,93	2 317 088,69
108	275° 16,6'	40,01	422 681,66	2 317 048,86
109	275° 21,9'	40,01	422 685,34	2 317 009,02
110	275° 21,0'	40,00	422 689,08	2 316 969,19
111	275° 21,9'	40,01	422 692,81	2 316 929,36
112	275° 19,7'	78,61	422 696,55	2 316 889,53
113	246° 44,2'	65,40	422 703,85	2 316 811,26
114	234° 23,3'	131,38	422 678,02	2 316 751,18
115	194° 7,6'	101,74	422 601,52	2 316 644,37
116	184° 28,5'	54,72	422 502,86	2 316 619,54
117	274° 45,3'	225,72	422 448,31	2 316 615,27
118	185° 16,6'	20,00	422 467,02	2 316 390,33
119	95° 19,0'	20,29	422 447,10	2 316 388,49

						141-64.04.22-ПМ	Лист
Изм.	Кол.уч.	Лист	№док.	Подп.	Дата		28

120	95° 19,0'	30,00	422 445,22	2 316 408,69
121	95° 19,0'	30,00	422 442,44	2 316 438,56
122	95° 19,0'	30,00	422 439,66	2 316 468,43
123	185° 19,3'	40,00	422 436,88	2 316 498,30
124	185° 19,3'	40,00	422 397,05	2 316 494,59
125	275° 19,0'	30,00	422 357,22	2 316 490,88
126	275° 19,0'	30,00	422 360,00	2 316 461,01
127	275° 19,0'	30,00	422 362,78	2 316 431,14
128	275° 19,0'	30,00	422 365,56	2 316 401,27
129	275° 19,0'	30,00	422 368,34	2 316 371,40
130	275° 21,3'	21,00	422 371,12	2 316 341,53
131	6° 4,3'	0,95	422 373,08	2 316 320,62
132	275° 22,9'	88,71	422 374,02	2 316 320,72
133	185° 36,8'	20,96	422 382,34	2 316 232,40
134	95° 35,6'	19,80	422 361,48	2 316 230,35
135	95° 19,0'	30,00	422 359,55	2 316 250,06
136	95° 19,0'	30,00	422 356,77	2 316 279,93
137	95° 19,0'	30,00	422 353,99	2 316 309,80
138	95° 19,0'	30,00	422 351,21	2 316 339,67
139	95° 19,0'	30,00	422 348,43	2 316 369,54
140	95° 19,0'	30,00	422 345,65	2 316 399,41
141	95° 19,0'	30,00	422 342,87	2 316 429,28
142	95° 19,0'	30,00	422 340,09	2 316 459,15
143	185° 19,3'	40,00	422 337,31	2 316 489,02
144	185° 19,3'	40,00	422 297,48	2 316 485,31
145	275° 19,0'	30,00	422 257,65	2 316 481,60
146	275° 19,0'	30,00	422 260,43	2 316 451,73
147	275° 19,0'	30,00	422 263,21	2 316 421,86
148	275° 19,0'	30,00	422 265,99	2 316 391,99
149	275° 19,0'	30,00	422 268,77	2 316 362,12
150	275° 19,0'	30,00	422 271,55	2 316 332,25
151	275° 19,0'	30,00	422 274,33	2 316 302,38
152	275° 18,9'	50,20	422 277,11	2 316 272,51
153	185° 37,7'	20,09	422 281,76	2 316 222,53
154	95° 10,8'	39,98	422 261,77	2 316 220,56
155	95° 19,0'	30,00	422 258,16	2 316 260,38
156	95° 18,9'	30,01	422 255,38	2 316 290,25
157	95° 19,1'	29,99	422 252,60	2 316 320,13
158	5° 21,7'	9,95	422 249,82	2 316 349,99
159	95° 18,8'	683,14	422 259,73	2 316 350,92
160	93° 30,7'	12,57	422 196,47	2 317 031,12
161	5° 12,0'	189,64	422 195,70	2 317 043,67
162	95° 12,6'	6,83	422 384,56	2 317 060,86
163	5° 32,2'	9,53	422 383,94	2 317 067,66
164	95° 14,8'	52,39	422 393,43	2 317 068,58
165	95° 42,6'	0,60	422 388,64	2 317 120,75
166	185° 14,3'	9,53	422 388,58	2 317 121,35
167	95° 14,7'	105,90	422 379,09	2 317 120,48
168	5° 40,5'	9,51	422 369,41	2 317 225,94
169	95° 18,4'	52,99	422 378,87	2 317 226,88
170	185° 6,1'	9,45	422 373,97	2 317 279,64
171	95° 15,0'	105,90	422 364,56	2 317 278,80
172	5° 35,4'	9,44	422 354,87	2 317 384,26
173	95° 16,0'	82,46	422 364,27	2 317 385,18
174	185° 40,5'	9,41	422 356,70	2 317 467,29
175	95° 15,0'	8,53	422 347,34	2 317 466,36
176	185° 24,9'	567,62	422 346,56	2 317 474,85
177	186° 41,2'	67,84	421 781,47	2 317 421,28
178	100° 11,9'	5,25	421 714,09	2 317 413,38

						141-64.04.22-ПМ	Лист
							29
Изм.	Кол.уч.	Лист	№док.	Подп.	Дата		

179	187° 3,7'	5,61	421 713,16	2 317 418,55
180	98° 9,3'	546,54	421 707,59	2 317 417,86
181	7° 6,8'	11,95	421 630,06	2 317 958,87
182	96° 37,9'	107,55	421 641,92	2 317 960,35
183	5° 56,3'	72,69	421 629,50	2 318 067,18
184	340° 19,8'	22,46	421 701,80	2 318 074,70
185	358° 8,4'	60,70	421 722,95	2 318 067,14
186	66° 24,8'	16,27	421 783,62	2 318 065,17
187	326° 18,6'	4,54	421 790,13	2 318 080,08
188	218° 47,5'	6,15	421 793,91	2 318 077,56
189	312° 20,3'	1298,21	421 789,12	2 318 073,71
190	275° 18,5'	24,97	422 663,46	2 317 114,09
191	275° 19,5'	25,00	422 665,77	2 317 089,23
192	275° 34,7'	25,00	422 668,09	2 317 064,34
193	275° 19,5'	25,00	422 670,52	2 317 039,46
194	275° 19,5'	25,00	422 672,84	2 317 014,57
195	275° 19,5'	25,00	422 675,16	2 316 989,68
196	275° 19,5'	25,00	422 677,48	2 316 964,79
197	275° 19,5'	25,00	422 679,80	2 316 939,90
198	275° 19,5'	25,00	422 682,12	2 316 915,01
199	275° 19,5'	25,00	422 684,44	2 316 890,12
200	275° 19,5'	25,00	422 686,76	2 316 865,23
201	275° 19,5'	25,00	422 689,08	2 316 840,34
202	275° 32,0'	14,73	422 691,40	2 316 815,45
203	247° 16,7'	12,14	422 692,82	2 316 800,79
204	246° 33,2'	38,63	422 688,13	2 316 789,59
205	234° 24,4'	24,05	422 672,76	2 316 754,15
206	234° 23,5'	61,31	422 658,76	2 316 734,59
207	95° 7,7'	48,78	422 623,06	2 316 684,74
208	95° 19,5'	25,00	422 618,70	2 316 733,32
209	95° 19,5'	25,00	422 616,38	2 316 758,21
210	95° 19,5'	25,00	422 614,06	2 316 783,10
211	95° 19,5'	25,00	422 611,74	2 316 807,99
212	95° 19,5'	25,00	422 609,42	2 316 832,88
213	95° 19,5'	25,00	422 607,10	2 316 857,77
214	95° 19,5'	25,00	422 604,78	2 316 882,66
215	95° 19,5'	25,00	422 602,46	2 316 907,55
216	95° 19,5'	25,00	422 600,14	2 316 932,44
217	95° 19,5'	25,00	422 597,82	2 316 957,33
218	95° 19,5'	25,00	422 595,50	2 316 982,22
219	95° 19,5'	25,00	422 593,18	2 317 007,11
220	95° 19,5'	25,00	422 590,86	2 317 032,00
221	95° 34,7'	25,00	422 588,54	2 317 056,89
222	95° 18,1'	25,00	422 586,11	2 317 081,77
223	5° 21,1'	39,99	422 583,80	2 317 106,66
224	100° 59,2'	405,52	422 623,62	2 317 110,39
225	356° 47,0'	80,91	422 546,34	2 317 508,48
226	275° 22,5'	4,59	422 627,12	2 317 503,94
227	275° 18,4'	24,98	422 627,55	2 317 499,37
228	275° 19,5'	25,00	422 629,86	2 317 474,50
229	275° 19,5'	25,00	422 632,18	2 317 449,61
230	275° 19,5'	25,00	422 634,50	2 317 424,72
231	275° 19,5'	25,00	422 636,82	2 317 399,83
232	275° 19,5'	25,00	422 639,14	2 317 374,94
233	275° 19,5'	25,00	422 641,46	2 317 350,05
234	275° 19,5'	25,00	422 643,78	2 317 325,16
235	275° 19,5'	25,00	422 646,10	2 317 300,27
236	275° 19,5'	25,00	422 648,42	2 317 275,38
237	275° 19,5'	25,00	422 650,74	2 317 250,49

						141-64.04.22-ПМ	Лист
							30
Изм.	Кол.уч.	Лист	№док.	Подп.	Дата		

238	275° 19,5'	25,00	422 653,06	2 317 225,60
239	275° 19,5'	25,00	422 655,38	2 317 200,71
240	275° 19,5'	25,00	422 657,70	2 317 175,82
241	275° 19,5'	25,00	422 660,02	2 317 150,93
242	185° 21,0'	40,00	422 662,34	2 317 126,04
243	185° 18,5'	39,99	422 622,51	2 317 122,31
244	95° 21,3'	24,97	422 582,69	2 317 118,61
245	95° 19,5'	25,00	422 580,36	2 317 143,47
246	95° 19,5'	25,00	422 578,04	2 317 168,36
247	95° 19,5'	25,00	422 575,72	2 317 193,25
248	95° 19,5'	25,00	422 573,40	2 317 218,14
249	95° 19,5'	25,00	422 571,08	2 317 243,03
250	95° 19,5'	25,00	422 568,76	2 317 267,92
251	95° 19,5'	25,00	422 566,44	2 317 292,81
252	95° 19,5'	25,00	422 564,12	2 317 317,70
253	95° 19,5'	25,00	422 561,80	2 317 342,59
254	95° 19,5'	25,00	422 559,48	2 317 367,48
255	95° 19,5'	25,00	422 557,16	2 317 392,37
256	95° 19,5'	25,00	422 554,84	2 317 417,26
257	95° 19,5'	25,00	422 552,52	2 317 442,15
258	95° 19,5'	25,00	422 550,20	2 317 467,04
259	149° 44,3'	82,97	422 547,88	2 317 491,93
260	333° 23,6'	18,13	422 476,22	2 317 533,74
261	332° 46,7'	47,57	422 492,43	2 317 525,62
262	274° 57,2'	14,59	422 534,73	2 317 503,86
263	275° 19,5'	25,00	422 535,99	2 317 489,32
264	275° 19,5'	25,00	422 538,31	2 317 464,43
265	275° 19,5'	25,00	422 540,63	2 317 439,54
266	275° 19,5'	25,00	422 542,95	2 317 414,65
267	275° 19,5'	25,00	422 545,27	2 317 389,76
268	275° 19,5'	25,00	422 547,59	2 317 364,87
269	275° 19,5'	25,00	422 549,91	2 317 339,98
270	275° 19,5'	25,00	422 552,23	2 317 315,09
271	275° 19,5'	25,00	422 554,55	2 317 290,20
272	275° 19,5'	25,00	422 556,87	2 317 265,31
273	275° 19,5'	25,00	422 559,19	2 317 240,42
274	275° 19,5'	25,00	422 561,51	2 317 215,53
275	275° 19,5'	25,00	422 563,83	2 317 190,64
276	275° 19,5'	25,00	422 566,15	2 317 165,75
277	275° 19,5'	25,00	422 568,47	2 317 140,86
278	185° 21,0'	40,00	422 570,79	2 317 115,97
279	185° 21,0'	40,00	422 530,96	2 317 112,24
280	95° 19,5'	25,00	422 491,13	2 317 108,51
281	95° 19,5'	25,00	422 488,81	2 317 133,40
282	95° 19,5'	25,00	422 486,49	2 317 158,29
283	95° 19,5'	25,00	422 484,17	2 317 183,18
284	95° 19,5'	25,00	422 481,85	2 317 208,07
285	95° 19,5'	25,00	422 479,53	2 317 232,96
286	95° 19,5'	25,00	422 477,21	2 317 257,85
287	95° 19,5'	25,00	422 474,89	2 317 282,74
288	95° 19,5'	25,00	422 472,57	2 317 307,63
289	95° 19,5'	25,00	422 470,25	2 317 332,52
290	95° 19,5'	25,00	422 467,93	2 317 357,41
291	95° 19,5'	25,00	422 465,61	2 317 382,30
292	95° 19,5'	25,00	422 463,29	2 317 407,19
293	95° 19,5'	25,00	422 460,97	2 317 432,08
294	95° 19,5'	25,00	422 458,65	2 317 456,97
295	95° 19,5'	25,00	422 456,33	2 317 481,86
296	95° 19,5'	25,00	422 454,01	2 317 506,75

						141-64.04.22-ПМ	Лист
Изм.	Кол.уч.	Лист	№док.	Подп.	Дата		31

297	127° 33,1'	19,85	422 451,69	2 317 531,64
298	275° 25,9'	16,80	422 439,59	2 317 547,38
299	275° 19,5'	25,00	422 441,18	2 317 530,66
300	275° 19,5'	25,00	422 443,50	2 317 505,77
301	275° 19,5'	25,00	422 445,82	2 317 480,88
302	275° 19,5'	25,00	422 448,14	2 317 455,99
303	275° 19,5'	25,00	422 450,46	2 317 431,10
304	275° 19,5'	25,00	422 452,78	2 317 406,21
305	275° 19,5'	25,00	422 455,10	2 317 381,32
306	275° 19,5'	25,00	422 457,42	2 317 356,43
307	275° 19,5'	25,00	422 459,74	2 317 331,54
308	275° 19,5'	25,00	422 462,06	2 317 306,65
309	185° 21,0'	40,00	422 464,38	2 317 281,76
310	185° 21,0'	40,00	422 424,55	2 317 278,03
311	95° 19,5'	25,00	422 384,72	2 317 274,30
312	95° 19,5'	25,00	422 382,40	2 317 299,19
313	95° 19,5'	25,00	422 380,08	2 317 324,08
314	95° 19,5'	25,00	422 377,76	2 317 348,97
315	95° 19,5'	25,00	422 375,44	2 317 373,86
316	95° 19,5'	25,00	422 373,12	2 317 398,75
317	95° 19,5'	25,00	422 370,80	2 317 423,64
318	95° 19,5'	25,00	422 368,48	2 317 448,53
319	95° 19,5'	25,00	422 366,16	2 317 473,42
320	95° 19,5'	25,00	422 363,84	2 317 498,31
321	95° 19,0'	19,42	422 361,52	2 317 523,20
322	3° 30,6'	40,03	422 359,72	2 317 542,54
323	162° 30,7'	98,96	422 399,67	2 317 544,99
324	339° 20,4'	33,81	422 305,28	2 317 574,73
325	276° 42,6'	24,82	422 336,92	2 317 562,80
326	276° 42,3'	39,99	422 339,82	2 317 538,15
327	186° 0,5'	29,99	422 344,49	2 317 498,43
328	186° 1,7'	30,00	422 314,66	2 317 495,29
329	186° 1,7'	30,00	422 284,83	2 317 492,14
330	186° 1,7'	30,00	422 255,00	2 317 488,99
331	186° 1,7'	30,00	422 225,17	2 317 485,84
332	186° 1,7'	30,00	422 195,34	2 317 482,69
333	186° 1,7'	30,00	422 165,51	2 317 479,54
334	186° 1,7'	30,00	422 135,68	2 317 476,39
335	186° 1,7'	30,00	422 105,85	2 317 473,24
336	186° 1,7'	30,00	422 076,02	2 317 470,09
337	96° 44,0'	40,00	422 046,19	2 317 466,94
338	96° 44,0'	40,00	422 041,50	2 317 506,66
339	6° 1,7'	30,00	422 036,81	2 317 546,38
340	6° 1,7'	30,00	422 066,64	2 317 549,53
341	6° 1,7'	30,00	422 096,47	2 317 552,68
342	6° 1,7'	30,00	422 126,30	2 317 555,83
343	6° 1,7'	30,00	422 156,13	2 317 558,98
344	6° 1,7'	30,00	422 185,96	2 317 562,13
345	6° 1,7'	30,00	422 215,79	2 317 565,28
346	6° 2,9'	14,99	422 245,62	2 317 568,43
347	6° 0,4'	15,00	422 260,53	2 317 570,01
348	128° 4,5'	94,36	422 275,45	2 317 571,58
349	5° 8,5'	28,56	422 217,26	2 317 645,86
350	310° 48,8'	35,83	422 245,71	2 317 648,42
351	310° 42,9'	37,01	422 269,13	2 317 621,30
352	185° 31,0'	36,51	422 293,27	2 317 593,25
353	186° 1,8'	223,71	422 256,93	2 317 589,74
354	96° 42,6'	59,99	422 034,46	2 317 566,24
355	263° 32,1'	87,65	422 027,45	2 317 625,82

						141-64.04.22-ПМ	Лист
							32
Изм.	Кол.уч.	Лист	№док.	Подп.	Дата		

356	276° 44,0'	40,00	422 017,58	2 317 538,73
357	276° 44,0'	40,00	422 022,27	2 317 499,01
358	186° 1,7'	30,00	422 026,96	2 317 459,29
359	186° 1,7'	30,00	421 997,13	2 317 456,14
360	186° 1,7'	30,00	421 967,30	2 317 452,99
361	186° 1,7'	30,00	421 937,47	2 317 449,84
362	186° 1,7'	30,00	421 907,64	2 317 446,69
363	186° 1,7'	30,00	421 877,81	2 317 443,54
364	186° 1,7'	30,00	421 847,98	2 317 440,39
365	186° 1,7'	30,00	421 818,15	2 317 437,24
366	186° 1,7'	30,00	421 788,32	2 317 434,09
367	186° 1,7'	30,00	421 758,49	2 317 430,94
368	96° 44,0'	40,00	421 728,66	2 317 427,79
369	96° 44,0'	40,00	421 723,97	2 317 467,51
370	6° 1,7'	30,00	421 719,28	2 317 507,23
371	6° 1,7'	30,00	421 749,11	2 317 510,38
372	6° 1,7'	30,00	421 778,94	2 317 513,53
373	6° 1,7'	30,00	421 808,77	2 317 516,68
374	6° 1,7'	30,00	421 838,60	2 317 519,83
375	6° 1,7'	30,00	421 868,43	2 317 522,98
376	6° 1,7'	30,00	421 898,26	2 317 526,13
377	6° 1,7'	30,00	421 928,09	2 317 529,28
378	6° 1,7'	30,00	421 957,92	2 317 532,43
379	76° 4,8'	85,09	421 987,75	2 317 535,58
380	276° 40,9'	29,99	422 008,22	2 317 618,17
381	276° 44,3'	30,00	422 011,71	2 317 588,38
382	186° 1,7'	30,00	422 015,23	2 317 558,59
383	186° 1,7'	30,00	421 985,40	2 317 555,44
384	186° 1,7'	30,00	421 955,57	2 317 552,29
385	186° 1,7'	30,00	421 925,74	2 317 549,14
386	186° 1,7'	30,00	421 895,91	2 317 545,99
387	186° 1,7'	30,00	421 866,08	2 317 542,84
388	186° 1,7'	30,00	421 836,25	2 317 539,69
389	186° 1,7'	30,00	421 806,42	2 317 536,54
390	186° 1,7'	30,00	421 776,59	2 317 533,39
391	186° 1,7'	30,00	421 746,76	2 317 530,24
392	96° 44,3'	30,00	421 716,93	2 317 527,09
393	96° 40,9'	29,99	421 713,41	2 317 556,88
394	6° 1,7'	30,00	421 709,92	2 317 586,67
395	6° 1,7'	30,00	421 739,75	2 317 589,82
396	6° 1,7'	30,00	421 769,58	2 317 592,97
397	6° 1,7'	30,00	421 799,41	2 317 596,12
398	6° 1,7'	30,00	421 829,24	2 317 599,27
399	6° 1,7'	30,00	421 859,07	2 317 602,42
400	6° 1,7'	30,00	421 888,90	2 317 605,57
401	6° 1,7'	30,00	421 918,73	2 317 608,72
402	6° 1,7'	30,00	421 948,56	2 317 611,87
403	79° 58,9'	104,04	421 978,39	2 317 615,02
404	276° 44,0'	40,00	421 996,49	2 317 717,47
405	276° 44,0'	40,00	422 001,18	2 317 677,75
406	186° 1,7'	30,00	422 005,87	2 317 638,03
407	186° 1,7'	30,00	421 976,04	2 317 634,88
408	186° 1,7'	30,00	421 946,21	2 317 631,73
409	186° 1,7'	30,00	421 916,38	2 317 628,58
410	186° 1,7'	30,00	421 886,55	2 317 625,43
411	186° 1,7'	30,00	421 856,72	2 317 622,28
412	186° 2,8'	30,00	421 826,89	2 317 619,13
413	186° 0,5'	29,99	421 797,06	2 317 615,97
414	186° 1,7'	30,00	421 767,23	2 317 612,83

						141-64.04.22-ПМ	Лист
							33
Изм.	Кол.уч.	Лист	№док.	Подп.	Дата		

415	186° 1,7'	30,00	421 737,40	2 317 609,68
416	96° 44,9'	20,00	421 707,57	2 317 606,53
417	96° 43,2'	20,00	421 705,22	2 317 626,39
418	96° 44,0'	40,00	421 702,88	2 317 646,25
419	6° 1,7'	30,00	421 698,19	2 317 685,97
420	6° 1,8'	19,99	421 728,02	2 317 689,12
421	6° 1,4'	10,01	421 747,90	2 317 691,22
422	6° 1,8'	10,00	421 757,85	2 317 692,27
423	6° 1,6'	20,00	421 767,79	2 317 693,32
424	6° 1,7'	30,00	421 787,68	2 317 695,42
425	6° 1,1'	14,97	421 817,51	2 317 698,57
426	6° 2,2'	15,02	421 832,40	2 317 700,14
427	6° 1,7'	30,00	421 847,34	2 317 701,72
428	6° 1,7'	30,00	421 877,17	2 317 704,87
429	6° 1,7'	30,00	421 907,00	2 317 708,02
430	6° 1,7'	30,00	421 936,83	2 317 711,17
431	7° 36,1'	202,87	421 966,66	2 317 714,32
432	310° 19,4'	50,13	422 167,75	2 317 741,16
433	310° 18,0'	47,11	422 200,19	2 317 702,94
434	185° 27,1'	37,68	422 230,66	2 317 667,01
435	186° 2,0'	49,00	422 193,15	2 317 663,43
436	186° 1,7'	30,00	422 144,42	2 317 658,28
437	186° 1,7'	30,00	422 114,59	2 317 655,13
438	186° 1,7'	30,00	422 084,76	2 317 651,98
439	186° 1,7'	30,00	422 054,93	2 317 648,83
440	96° 44,0'	40,00	422 025,10	2 317 645,68
441	96° 44,0'	40,00	422 020,41	2 317 685,40
442	6° 1,7'	30,00	422 015,72	2 317 725,12
443	6° 1,7'	30,00	422 045,55	2 317 728,27
444	6° 1,7'	30,00	422 075,38	2 317 731,42
445	6° 1,0'	25,00	422 105,21	2 317 734,57
446	151° 17,5'	165,67	422 130,07	2 317 737,19
447	276° 44,0'	40,00	421 984,76	2 317 816,77
448	276° 44,0'	40,00	421 989,45	2 317 777,05
449	186° 1,7'	30,00	421 994,14	2 317 737,33
450	186° 1,7'	30,00	421 964,31	2 317 734,18
451	186° 1,7'	30,00	421 934,48	2 317 731,03
452	186° 1,7'	30,00	421 904,65	2 317 727,88
453	186° 1,7'	30,00	421 874,82	2 317 724,73
454	186° 1,7'	30,00	421 844,99	2 317 721,58
455	186° 1,7'	30,00	421 815,16	2 317 718,43
456	186° 1,7'	30,00	421 785,33	2 317 715,28
457	186° 1,7'	30,00	421 755,50	2 317 712,13
458	186° 1,7'	30,00	421 725,67	2 317 708,98
459	96° 44,0'	40,00	421 695,84	2 317 705,83
460	96° 44,0'	40,00	421 691,15	2 317 745,55
461	6° 1,7'	30,00	421 686,46	2 317 785,27
462	6° 1,7'	30,00	421 716,29	2 317 788,42
463	6° 1,7'	30,00	421 746,12	2 317 791,57
464	6° 1,7'	30,00	421 775,95	2 317 794,72
465	6° 1,7'	30,00	421 805,78	2 317 797,87
466	6° 1,7'	30,00	421 835,61	2 317 801,02
467	6° 1,7'	30,00	421 865,44	2 317 804,17
468	6° 1,7'	30,00	421 895,27	2 317 807,32
469	6° 1,7'	30,00	421 925,10	2 317 810,47
470	8° 30,5'	135,78	421 954,93	2 317 813,62
471	310° 18,8'	48,98	422 089,22	2 317 833,71
472	310° 18,7'	48,80	422 120,91	2 317 796,36
473	185° 12,2'	35,84	422 152,48	2 317 759,15

						141-64.04.22-ПМ	Лист
Изм.	Кол.уч.	Лист	№док.	Подп.	Дата		34

474	186° 1,6'	44,00	422 116,79	2 317 755,90
475	186° 1,7'	30,00	422 073,03	2 317 751,28
476	186° 1,7'	30,00	422 043,20	2 317 748,13
477	96° 44,0'	40,00	422 013,37	2 317 744,98
478	96° 44,0'	40,00	422 008,68	2 317 784,70
479	6° 2,6'	36,00	422 003,99	2 317 824,42
480	6° 1,6'	24,00	422 039,79	2 317 828,21
481	140° 11,8'	100,48	422 063,66	2 317 830,73
482	342° 30,5'	72,57	421 986,47	2 317 895,05
483	310° 18,9'	27,96	422 055,68	2 317 873,24
484	186° 2,0'	32,54	422 073,77	2 317 851,92
485	186° 2,3'	50,00	422 041,41	2 317 848,50
486	96° 43,9'	36,00	421 991,69	2 317 843,24
487	163° 18,0'	0,10	421 987,47	2 317 878,99
488	169° 38,0'	135,88	421 987,37	2 317 879,02
489	347° 51,4'	38,41	421 853,71	2 317 903,47
490	347° 34,8'	88,53	421 891,26	2 317 895,39
491	276° 44,0'	40,00	421 977,72	2 317 876,35
492	186° 1,7'	30,00	421 982,41	2 317 836,63
493	186° 1,7'	30,00	421 952,58	2 317 833,48
494	186° 1,7'	30,00	421 922,75	2 317 830,33
495	186° 1,7'	30,00	421 892,92	2 317 827,18
496	186° 1,7'	30,00	421 863,09	2 317 824,03
497	186° 1,7'	30,00	421 833,26	2 317 820,88
498	186° 1,7'	30,00	421 803,43	2 317 817,73
499	186° 1,7'	30,00	421 773,60	2 317 814,58
500	186° 1,7'	30,00	421 743,77	2 317 811,43
501	186° 1,7'	30,00	421 713,94	2 317 808,28
502	96° 44,0'	40,00	421 684,11	2 317 805,13
503	96° 44,0'	40,00	421 679,42	2 317 844,85
504	6° 1,7'	30,00	421 674,73	2 317 884,57
505	6° 1,7'	30,00	421 704,56	2 317 887,72
506	6° 1,7'	30,00	421 734,39	2 317 890,87
507	6° 1,7'	30,00	421 764,22	2 317 894,02
508	6° 1,7'	30,00	421 794,05	2 317 897,17
509	100° 54,8'	133,26	421 823,88	2 317 900,32
510	276° 20,4'	1,00	421 798,65	2 318 031,17
511	185° 46,1'	1,00	421 798,76	2 318 030,18
512	97° 58,2'	1,01	421 797,77	2 318 030,08
513	158° 27,2'	80,32	421 797,63	2 318 031,08
514	358° 27,0'	60,62	421 722,92	2 318 060,58
515	276° 44,1'	22,00	421 783,52	2 318 058,94
516	276° 44,9'	40,00	421 786,10	2 318 037,09
517	276° 44,0'	40,00	421 790,80	2 317 997,37
518	276° 43,2'	39,99	421 795,49	2 317 957,65
519	186° 2,8'	30,00	421 800,17	2 317 917,93
520	186° 1,7'	30,00	421 770,34	2 317 914,77
521	96° 43,9'	40,01	421 740,51	2 317 911,62
522	96° 45,8'	40,00	421 735,82	2 317 951,35
523	96° 42,3'	39,99	421 731,11	2 317 991,07
524	123° 9,6'	44,94	421 726,44	2 318 030,79
525	276° 44,0'	40,00	421 701,86	2 318 068,41
526	276° 44,0'	40,00	421 706,55	2 318 028,69
527	276° 44,0'	40,00	421 711,24	2 317 988,97
528	276° 44,0'	40,00	421 715,93	2 317 949,25
529	186° 1,7'	30,00	421 720,62	2 317 909,53
530	186° 1,7'	30,00	421 690,79	2 317 906,38
531	96° 44,0'	40,00	421 660,96	2 317 903,23
532	96° 44,0'	40,00	421 656,27	2 317 942,95

						141-64.04.22-ПМ	Лист
							35
Изм.	Кол.уч.	Лист	№док.	Подп.	Дата		

533	96° 44,0'	40,00	421 651,58	2 317 982,67
534	96° 44,0'	40,00	421 646,89	2 318 022,39
535	6° 1,7'	30,00	421 642,20	2 318 062,11
536	302° 35,5'	1563,32	421 672,03	2 318 065,26
537	275° 19,5'	25,00	422 514,11	2 316 748,11
538	275° 19,5'	25,00	422 516,43	2 316 723,22
539	275° 19,5'	25,00	422 518,75	2 316 698,33
540	275° 19,5'	25,00	422 521,07	2 316 673,44
541	5° 0,8'	0,57	422 523,39	2 316 648,55
542	275° 21,6'	17,24	422 523,96	2 316 648,60
543	194° 7,0'	24,44	422 525,57	2 316 631,44
544	184° 45,3'	16,65	422 501,87	2 316 625,48
545	184° 51,3'	39,82	422 485,28	2 316 624,10
546	95° 14,9'	20,45	422 445,60	2 316 620,73
547	95° 19,5'	25,00	422 443,73	2 316 641,09
548	95° 19,5'	25,00	422 441,41	2 316 665,98
549	95° 19,5'	25,00	422 439,09	2 316 690,87
550	95° 19,5'	25,00	422 436,77	2 316 715,76
551	5° 21,0'	40,00	422 434,45	2 316 740,65
552	160° 40,3'	176,08	422 474,28	2 316 744,38
553	275° 19,0'	30,00	422 308,12	2 316 802,66
554	275° 19,0'	30,00	422 310,90	2 316 772,79
555	275° 19,0'	30,00	422 313,68	2 316 742,92
556	275° 19,0'	30,00	422 316,46	2 316 713,05
557	275° 19,0'	30,00	422 319,24	2 316 683,18
558	275° 19,0'	30,00	422 322,02	2 316 653,31
559	275° 19,0'	30,00	422 324,80	2 316 623,44
560	275° 19,0'	30,00	422 327,58	2 316 593,57
561	275° 19,0'	30,00	422 330,36	2 316 563,70
562	275° 19,0'	30,00	422 333,14	2 316 533,83
563	185° 19,3'	40,00	422 335,92	2 316 503,96
564	185° 19,3'	40,00	422 296,09	2 316 500,25
565	95° 19,0'	30,00	422 256,26	2 316 496,54
566	95° 19,0'	30,00	422 253,48	2 316 526,41
567	95° 19,0'	30,00	422 250,70	2 316 556,28
568	95° 19,0'	30,00	422 247,92	2 316 586,15
569	95° 19,0'	30,00	422 245,14	2 316 616,02
570	95° 19,0'	30,00	422 242,36	2 316 645,89
571	95° 19,0'	30,00	422 239,58	2 316 675,76
572	95° 19,0'	30,00	422 236,80	2 316 705,63
573	95° 19,0'	30,00	422 234,02	2 316 735,50
574	95° 19,0'	30,00	422 231,24	2 316 765,37
575	5° 19,3'	40,00	422 228,46	2 316 795,24
576	5° 19,4'	140,00	422 268,29	2 316 798,95
577	275° 19,0'	30,00	422 407,69	2 316 811,94
578	275° 19,0'	30,00	422 410,47	2 316 782,07
579	275° 19,0'	30,00	422 413,25	2 316 752,20
580	275° 19,0'	30,00	422 416,03	2 316 722,33
581	275° 19,0'	30,00	422 418,81	2 316 692,46
582	275° 19,0'	30,00	422 421,59	2 316 662,59
583	275° 19,0'	30,00	422 424,37	2 316 632,72
584	275° 19,0'	30,00	422 427,15	2 316 602,85
585	275° 19,0'	30,00	422 429,93	2 316 572,98
586	275° 19,0'	30,00	422 432,71	2 316 543,11
587	185° 19,3'	40,00	422 435,49	2 316 513,24
588	185° 19,3'	40,00	422 395,66	2 316 509,53
589	95° 19,0'	30,00	422 355,83	2 316 505,82
590	95° 19,0'	30,00	422 353,05	2 316 535,69
591	95° 19,0'	30,00	422 350,27	2 316 565,56

						141-64.04.22-ПМ	Лист
							36
Изм.	Кол.уч.	Лист	№док.	Подп.	Дата		

592	95° 19,0'	30,00	422 347,49	2 316 595,43
593	95° 19,0'	30,00	422 344,71	2 316 625,30
594	95° 19,0'	30,00	422 341,93	2 316 655,17
595	95° 19,0'	30,00	422 339,15	2 316 685,04
596	95° 19,0'	30,00	422 336,37	2 316 714,91
597	95° 19,0'	30,00	422 333,59	2 316 744,78
598	95° 19,0'	30,00	422 330,81	2 316 774,65
599	5° 19,3'	40,00	422 328,03	2 316 804,52
600	109° 4,5'	252,22	422 367,86	2 316 808,23
601	275° 16,6'	15,00	422 285,43	2 317 046,60
602	275° 19,0'	30,00	422 286,81	2 317 031,66
603	275° 19,0'	30,00	422 289,59	2 317 001,79
604	275° 19,0'	30,00	422 292,37	2 316 971,92
605	275° 19,0'	30,00	422 295,15	2 316 942,05
606	275° 19,0'	30,00	422 297,93	2 316 912,18
607	275° 19,0'	30,00	422 300,71	2 316 882,31
608	275° 19,0'	30,00	422 303,49	2 316 852,44
609	185° 19,3'	40,00	422 306,27	2 316 822,57
610	185° 19,3'	40,00	422 266,44	2 316 818,86
611	95° 19,0'	30,00	422 226,61	2 316 815,15
612	95° 19,0'	30,00	422 223,83	2 316 845,02
613	95° 19,0'	30,00	422 221,05	2 316 874,89
614	95° 19,0'	30,00	422 218,27	2 316 904,76
615	95° 19,0'	30,00	422 215,49	2 316 934,63
616	95° 19,0'	30,00	422 212,71	2 316 964,50
617	95° 19,0'	30,00	422 209,93	2 316 994,37
618	95° 18,9'	15,00	422 207,15	2 317 024,24
619	5° 20,1'	40,00	422 205,76	2 317 039,18
620	352° 5,3'	246,56	422 245,59	2 317 042,90
621	275° 19,5'	25,00	422 489,80	2 317 008,96
622	275° 19,5'	25,00	422 492,12	2 316 984,07
623	275° 19,5'	25,00	422 494,44	2 316 959,18
624	275° 19,5'	25,00	422 496,76	2 316 934,29
625	275° 19,5'	25,00	422 499,08	2 316 909,40
626	275° 19,5'	25,00	422 501,40	2 316 884,51
627	275° 19,5'	25,00	422 503,72	2 316 859,62
628	275° 19,5'	25,00	422 506,04	2 316 834,73
629	275° 19,5'	25,00	422 508,36	2 316 809,84
630	275° 19,5'	25,00	422 510,68	2 316 784,95
631	185° 21,0'	40,00	422 513,00	2 316 760,06
632	185° 21,0'	40,00	422 473,17	2 316 756,33
633	95° 19,5'	25,00	422 433,34	2 316 752,60
634	95° 19,5'	25,00	422 431,02	2 316 777,49
635	95° 19,5'	25,00	422 428,70	2 316 802,38
636	95° 19,5'	25,00	422 426,38	2 316 827,27
637	95° 19,5'	25,00	422 424,06	2 316 852,16
638	95° 19,5'	25,00	422 421,74	2 316 877,05
639	95° 19,5'	25,00	422 419,42	2 316 901,94
640	95° 19,5'	25,00	422 417,10	2 316 926,83
641	95° 19,5'	25,00	422 414,78	2 316 951,72
642	95° 19,5'	25,00	422 412,46	2 316 976,61
643	5° 21,0'	40,00	422 410,14	2 317 001,50
644	142° 3,9'	82,39	422 449,97	2 317 005,23
645	275° 18,9'	15,00	422 384,99	2 317 055,88
646	275° 19,0'	30,00	422 386,38	2 317 040,94
647	275° 19,0'	30,00	422 389,16	2 317 011,07
648	275° 19,0'	30,00	422 391,94	2 316 981,20
649	275° 19,0'	30,00	422 394,72	2 316 951,33
650	275° 19,0'	30,00	422 397,50	2 316 921,46

						141-64.04.22-ПМ	Лист
							37
Изм.	Кол.уч.	Лист	№док.	Подп.	Дата		

651	275° 19,0'	30,00	422 400,28	2 316 891,59
652	275° 19,0'	30,00	422 403,06	2 316 861,72
653	185° 19,3'	40,00	422 405,84	2 316 831,85
654	185° 19,3'	40,00	422 366,01	2 316 828,14
655	95° 19,0'	30,00	422 326,18	2 316 824,43
656	95° 19,0'	30,00	422 323,40	2 316 854,30
657	95° 19,0'	30,00	422 320,62	2 316 884,17
658	95° 19,0'	30,00	422 317,84	2 316 914,04
659	95° 19,0'	30,00	422 315,06	2 316 943,91
660	95° 19,0'	30,00	422 312,28	2 316 973,78
661	95° 19,0'	30,00	422 309,50	2 317 003,65
662	95° 18,9'	15,00	422 306,72	2 317 033,52
663	5° 20,1'	40,00	422 305,33	2 317 048,46
664	12° 52,7'	232,59	422 345,16	2 317 052,18
665	275° 19,5'	25,00	422 571,90	2 317 104,02
666	275° 19,5'	25,00	422 574,22	2 317 079,13
667	275° 34,7'	25,00	422 576,54	2 317 054,24
668	275° 19,5'	25,00	422 578,97	2 317 029,36
669	275° 19,5'	25,00	422 581,29	2 317 004,47
670	275° 19,5'	25,00	422 583,61	2 316 979,58
671	275° 19,5'	25,00	422 585,93	2 316 954,69
672	275° 19,5'	25,00	422 588,25	2 316 929,80
673	275° 19,5'	25,00	422 590,57	2 316 904,91
674	275° 19,5'	25,00	422 592,89	2 316 880,02
675	275° 19,5'	25,00	422 595,21	2 316 855,13
676	275° 19,5'	25,00	422 597,53	2 316 830,24
677	275° 19,5'	25,00	422 599,85	2 316 805,35
678	275° 19,5'	25,00	422 602,17	2 316 780,46
679	275° 19,5'	25,00	422 604,49	2 316 755,57
680	275° 19,5'	25,00	422 606,81	2 316 730,68
681	275° 19,5'	25,00	422 609,13	2 316 705,79
682	274° 45,0'	11,11	422 611,45	2 316 680,90
683	234° 23,7'	24,82	422 612,37	2 316 669,83
684	193° 56,5'	23,41	422 597,92	2 316 649,65
685	275° 55,7'	3,68	422 575,20	2 316 644,01
686	185° 51,8'	40,53	422 575,58	2 316 640,35
687	95° 49,8'	13,39	422 535,26	2 316 636,21
688	94° 44,5'	11,01	422 533,90	2 316 649,53
689	95° 17,9'	13,00	422 532,99	2 316 660,50
690	95° 19,5'	25,00	422 531,79	2 316 673,44
691	95° 19,5'	25,00	422 529,47	2 316 698,33
692	95° 19,5'	25,00	422 527,15	2 316 723,22
693	95° 19,5'	25,00	422 524,83	2 316 748,11
694	95° 19,5'	25,00	422 522,51	2 316 773,00
695	95° 19,5'	25,00	422 520,19	2 316 797,89
696	95° 19,5'	25,00	422 517,87	2 316 822,78
697	95° 19,5'	25,00	422 515,55	2 316 847,67
698	95° 19,5'	25,00	422 513,23	2 316 872,56
699	95° 19,5'	25,00	422 510,91	2 316 897,45
700	95° 19,5'	25,00	422 508,59	2 316 922,34
701	95° 19,5'	25,00	422 506,27	2 316 947,23
702	95° 19,5'	25,00	422 503,95	2 316 972,12
703	95° 19,5'	25,00	422 501,63	2 316 997,01
704	185° 11,7'	0,11	422 499,31	2 317 021,90
705	95° 19,5'	25,00	422 499,20	2 317 021,89
706	95° 19,5'	25,00	422 496,88	2 317 046,78
707	95° 19,5'	25,00	422 494,56	2 317 071,67
708	5° 21,0'	40,00	422 492,24	2 317 096,56
709	111° 26,6'	182,13	422 532,07	2 317 100,29

						141-64.04.22-ПМ	Лист
Изм.	Кол.уч.	Лист	№док.	Подп.	Дата		38


710	275° 19,5'	25,00	422 465,49	2 317 269,81
711	275° 19,5'	25,00	422 467,81	2 317 244,92
712	275° 19,5'	25,00	422 470,13	2 317 220,03
713	275° 19,5'	25,00	422 472,45	2 317 195,14
714	275° 19,5'	25,00	422 474,77	2 317 170,25
715	275° 19,5'	25,00	422 477,09	2 317 145,36
716	275° 19,5'	25,00	422 479,41	2 317 120,47
717	275° 19,5'	25,00	422 481,73	2 317 095,58
718	275° 19,5'	25,00	422 484,05	2 317 070,69
719	275° 19,5'	25,00	422 486,37	2 317 045,80
720	185° 21,0'	40,00	422 488,69	2 317 020,91
721	185° 21,0'	40,00	422 448,86	2 317 017,18
722	95° 19,5'	25,00	422 409,03	2 317 013,45
723	95° 19,5'	25,00	422 406,71	2 317 038,34
724	95° 19,5'	25,00	422 404,39	2 317 063,23
725	95° 19,5'	25,00	422 402,07	2 317 088,12
726	95° 19,5'	25,00	422 399,75	2 317 113,01
727	95° 19,5'	25,00	422 397,43	2 317 137,90
728	95° 19,5'	25,00	422 395,11	2 317 162,79
729	95° 19,5'	25,00	422 392,79	2 317 187,68
730	95° 19,5'	25,00	422 390,47	2 317 212,57
731	95° 19,5'	25,00	422 388,15	2 317 237,46
732	5° 21,0'	40,00	422 385,83	2 317 262,35
733	231° 32,1'	578,13	422 425,66	2 317 266,08

Площадь = 196092 кв.м

Поворотные точки образуемых земельных участков отображены на чертежах в графическом материале Проекта.

						141-64.04.22-ПМ	Лист
							39
Изм.	Кол.уч.	Лист	№док.	Подп.	Дата		

ЧЕРТЕЖ МЕЖЕВАНИЯ ТЕРРИТОРИИ. МАТЕРИАЛЫ ПО ОБОСНОВАНИЮ, М 1:1000

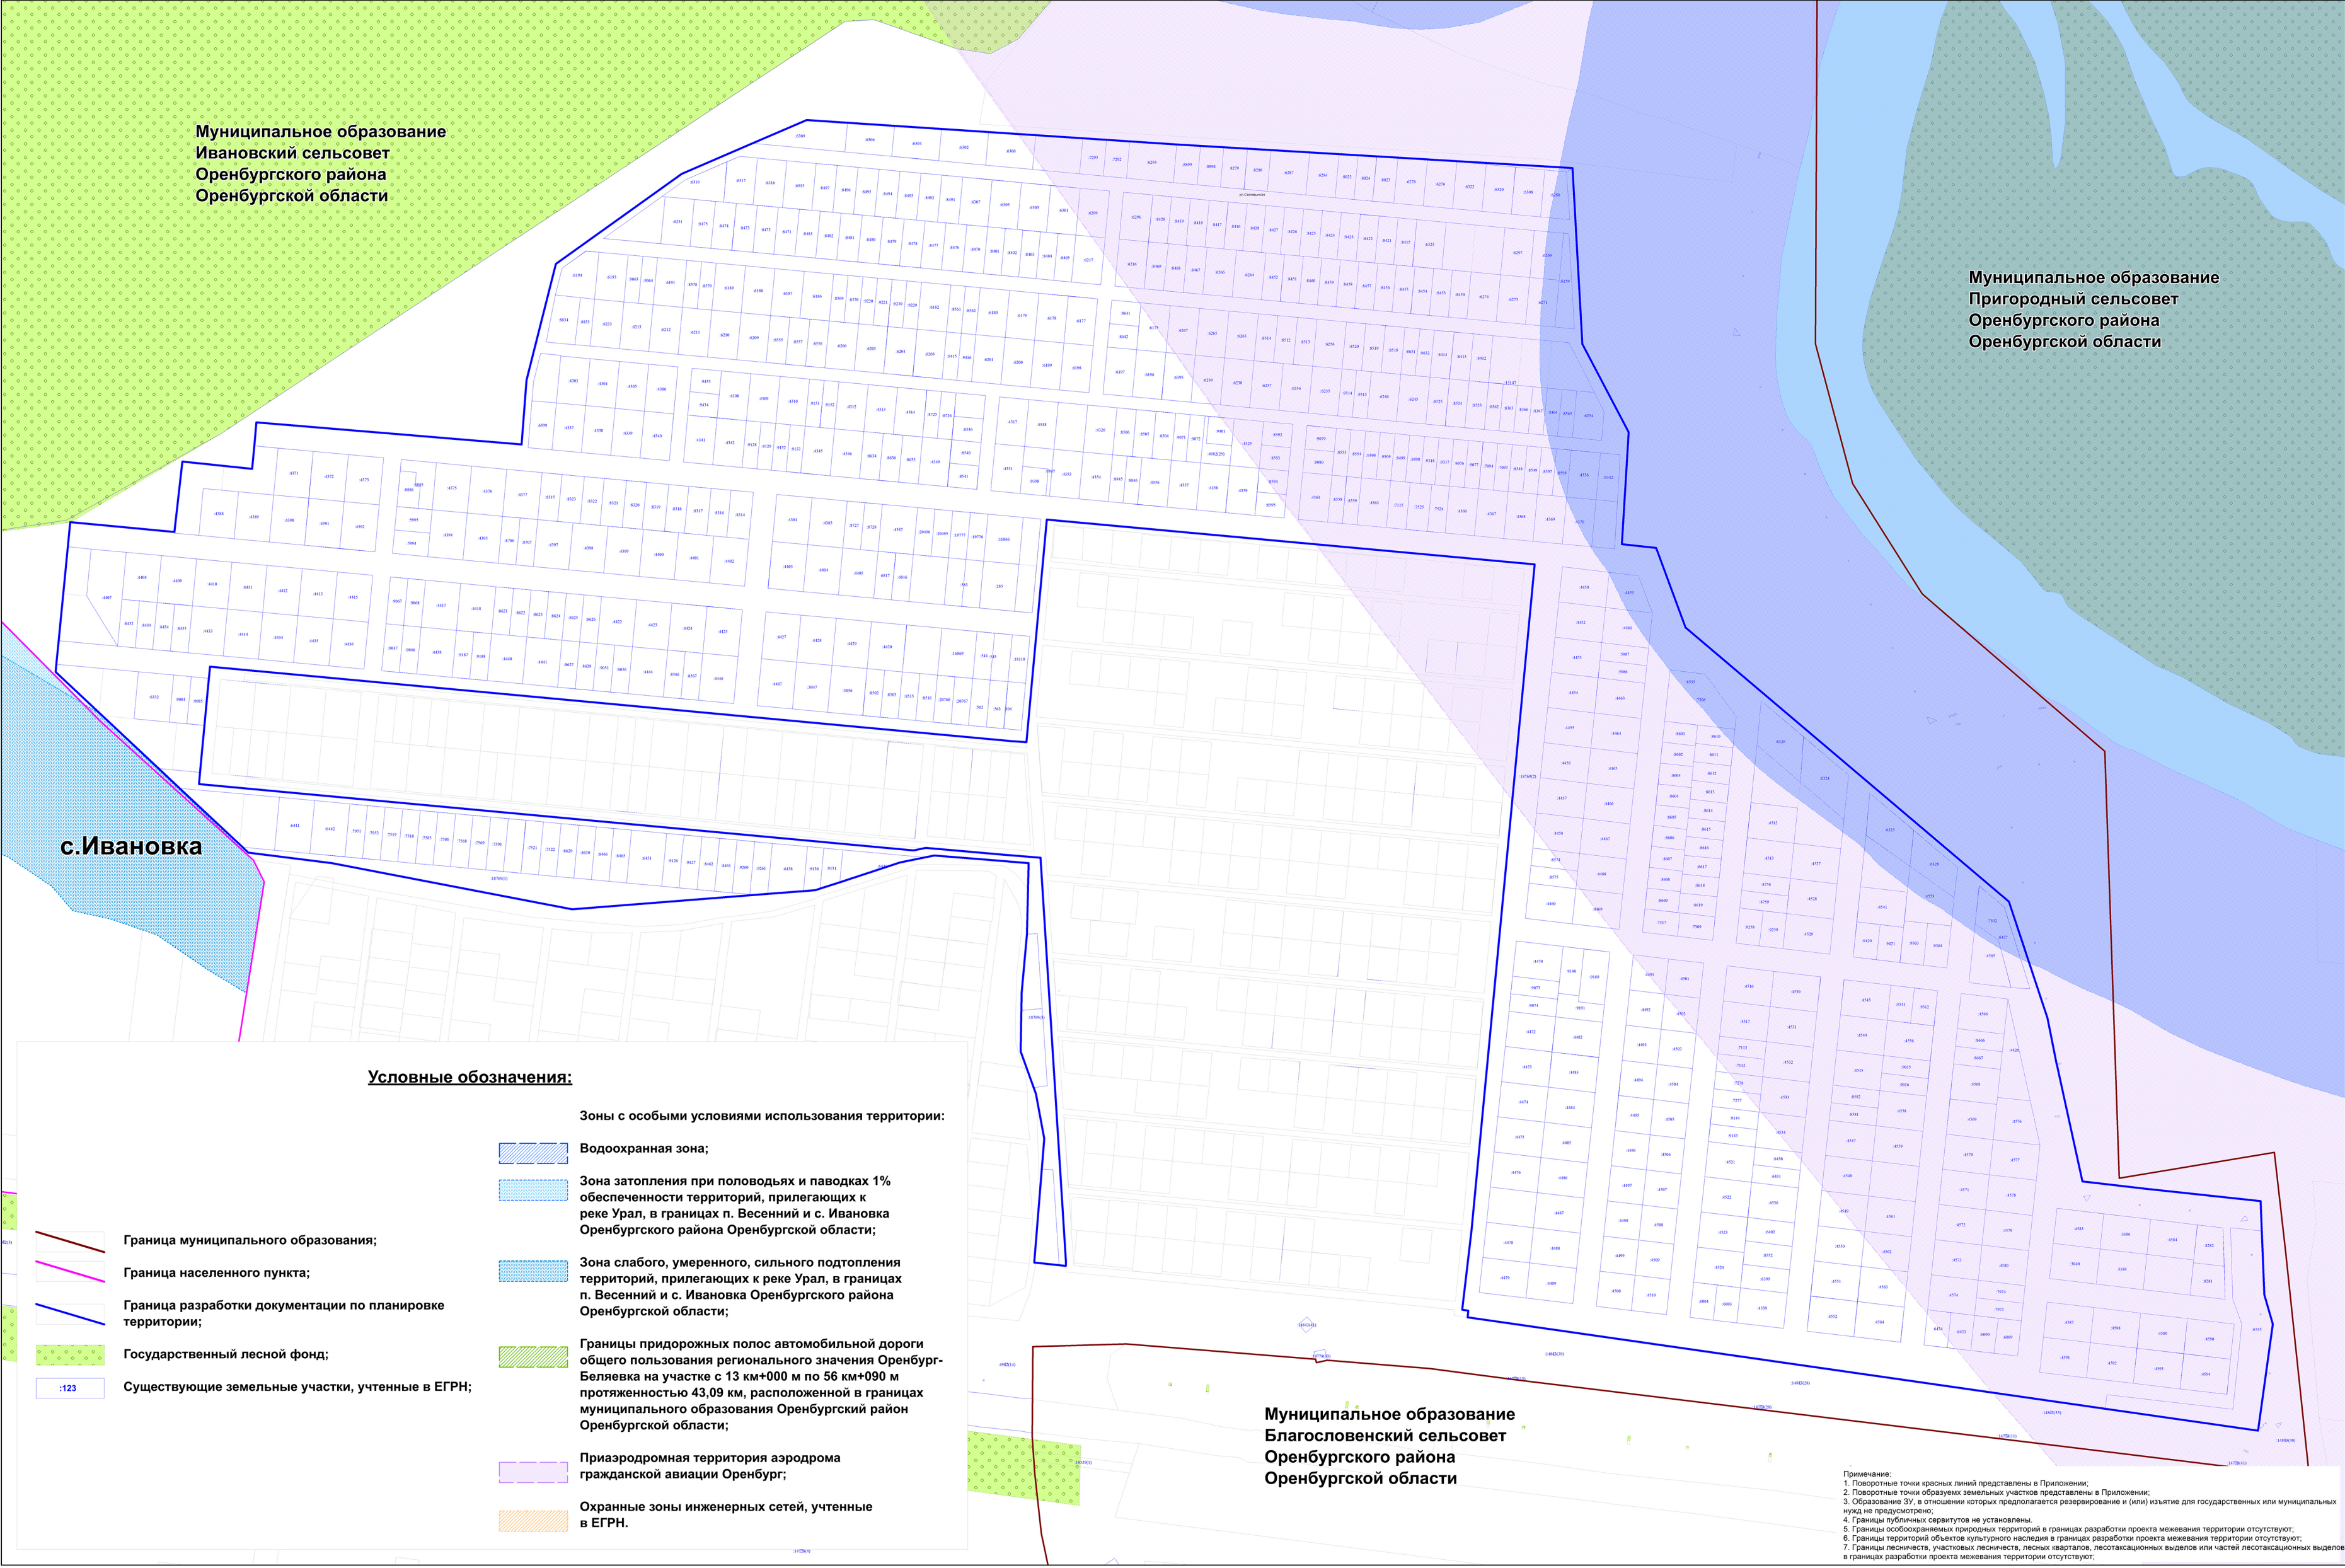

ЧЕРТЕЖ МЕЖЕВАНИЯ ТЕРРИТОРИИ, М 1:1000

